


" Młyńska Ogrody 2" Etap I

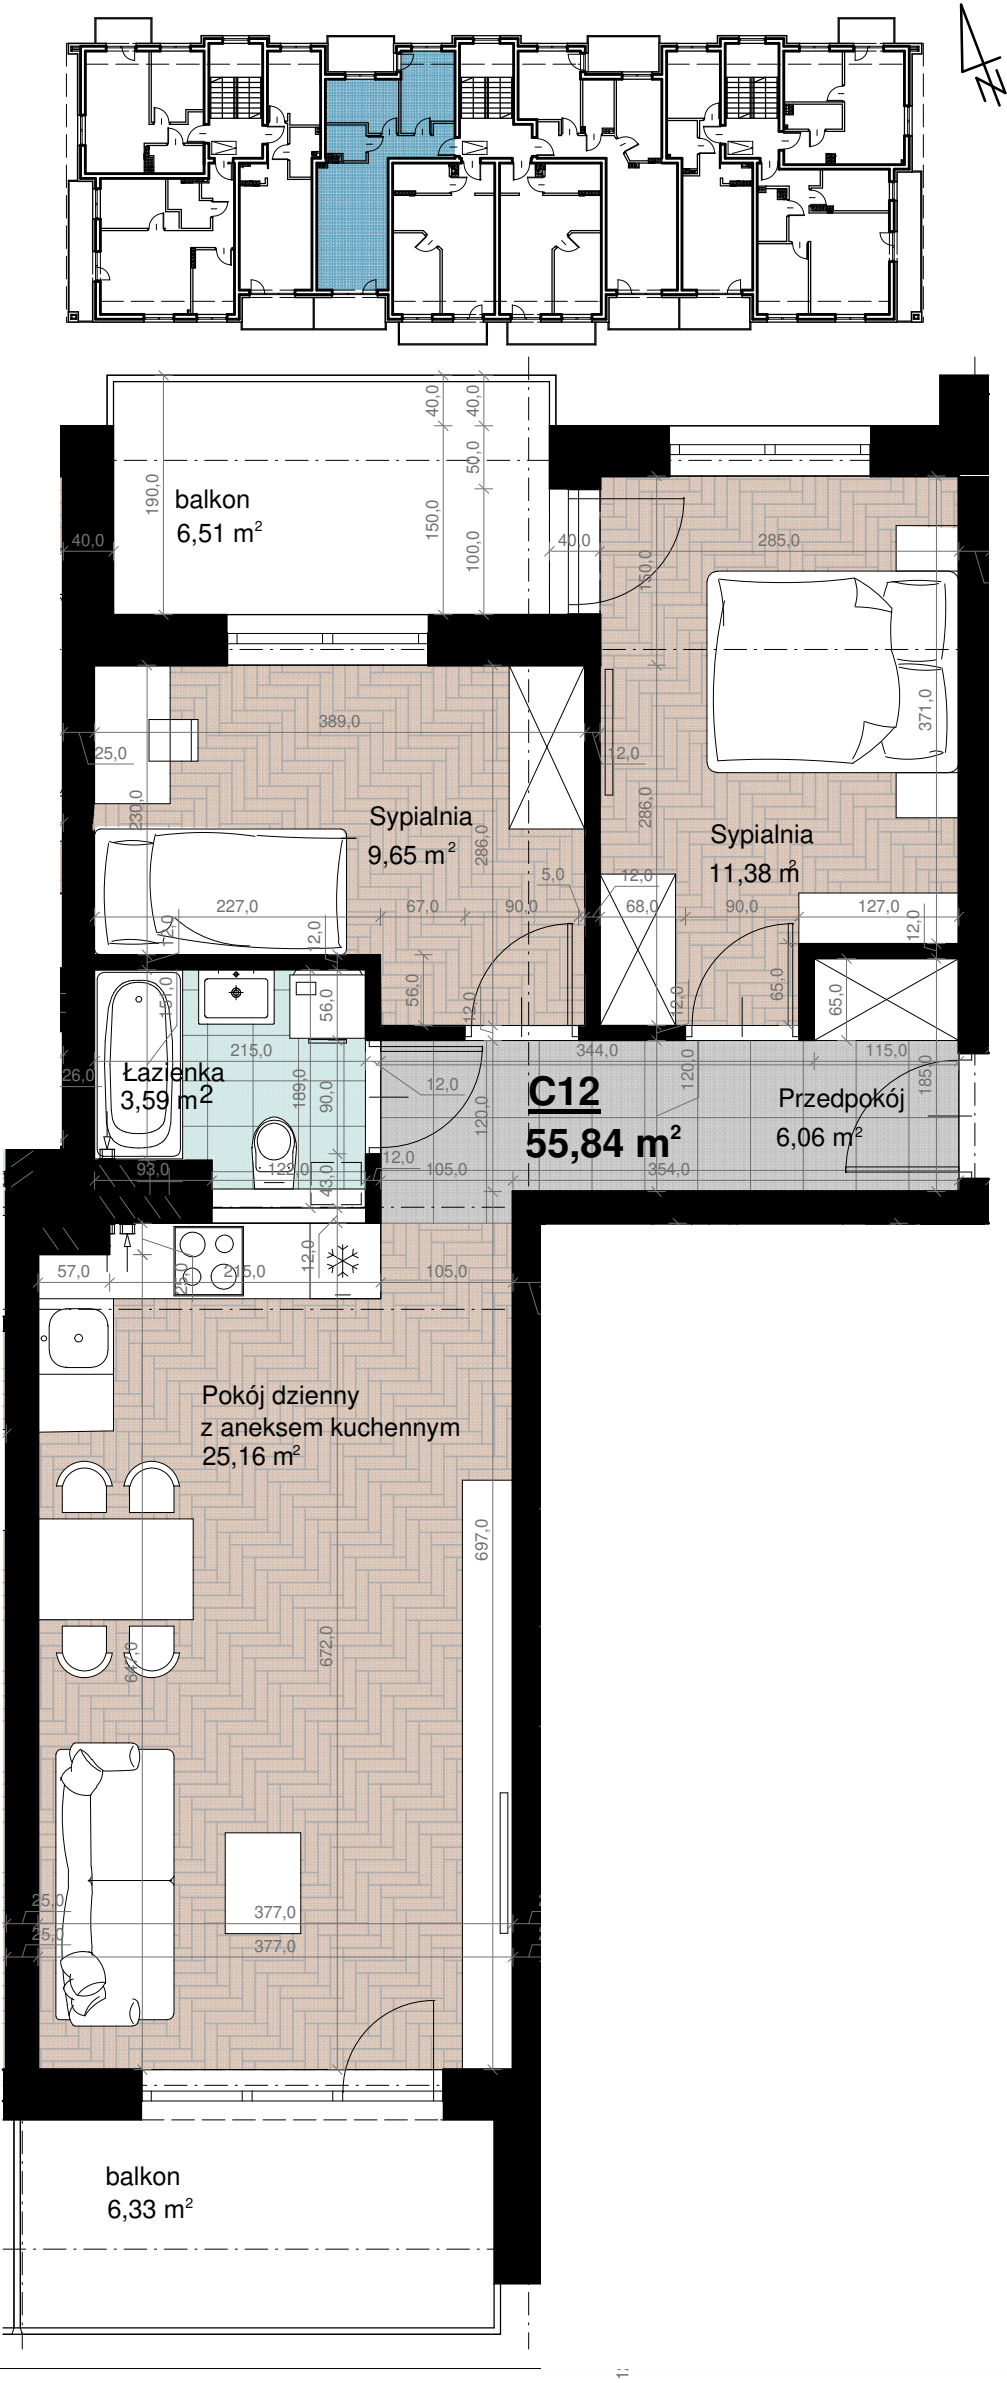

LOKAL C.12

1 PIĘTRO

ZESTAWIENIE POWIERZCHNI:

Pokój dzienny z aneksem kuchennym	25,16 m ²
Łazienka	3,59 m ²
Sypialnia	9,65 m ²
Sypialnia	11,38 m ²
Przedpokój	6,06 m ²
	55,84 m ²
Balkon	6,33; 6,51 m ²

INWESTOR:

Deve Invest Sp. z o.o.

Uwaga:
Powierzchnia liczona wg. PN=ISO 9836; 1997
Na etapie realizacji obiektu mogą wystąpić korekty w powierzchni lokali i układzie ścian, powierzchnia liczona w stanie wykończonym.
Do obliczeń powierzchni przyjęto 1cm tynku. Aranżację mieszkania przedstawiono poglądowo.