
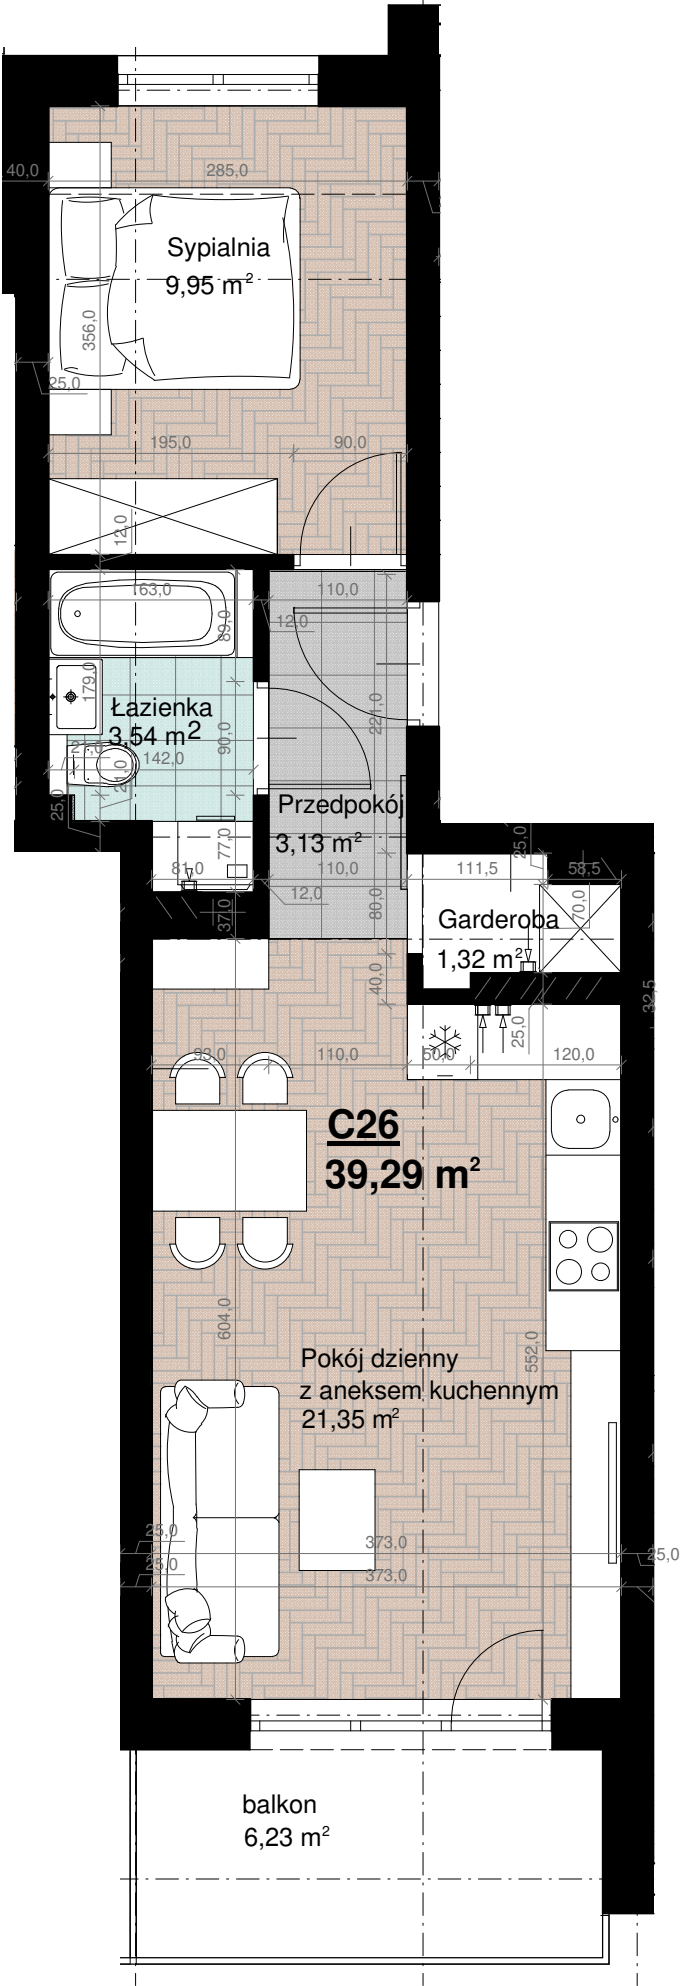


" Młyńska Ogrody 2" Etap I

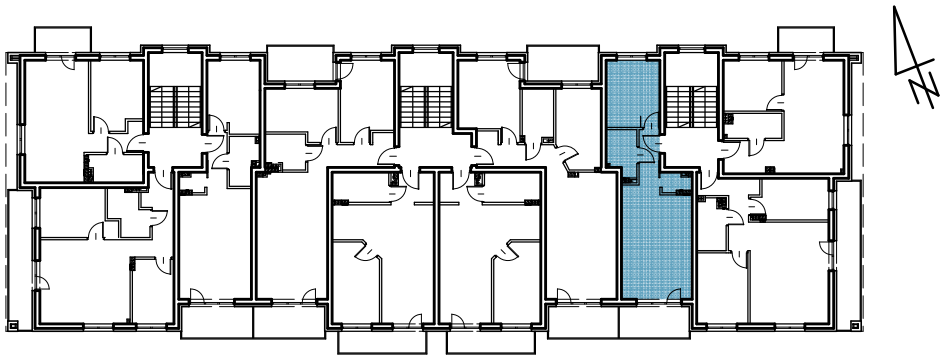

LOKAL C.26

2 PIĘTRO

ZESTAWIENIE POWIERZCHNI:

Pokój dzienny z aneksem	21,35 m ²
Łazienka	3,54 m ²
Sypialnia	9,95 m ²
Garderoba	1,32m ²
Przedpokój	3,13 m ²
	39,29 m ²
Balkon	6,23 m ²

INWESTOR:

Deve Invest Sp. z o.o.

Uwaga:
Powierzchnia liczona wg. PN=ISO 9836; 1997
Na etapie realizacji obiektu mogą wystąpić korekty w powierzchni lokali i układzie ścian, powierzchnia liczona w stanie wykończonym.
Do obliczeń powierzchni przyjęto 1cm tynku. Aranżację mieszkania przedstawiono poglądowo.