
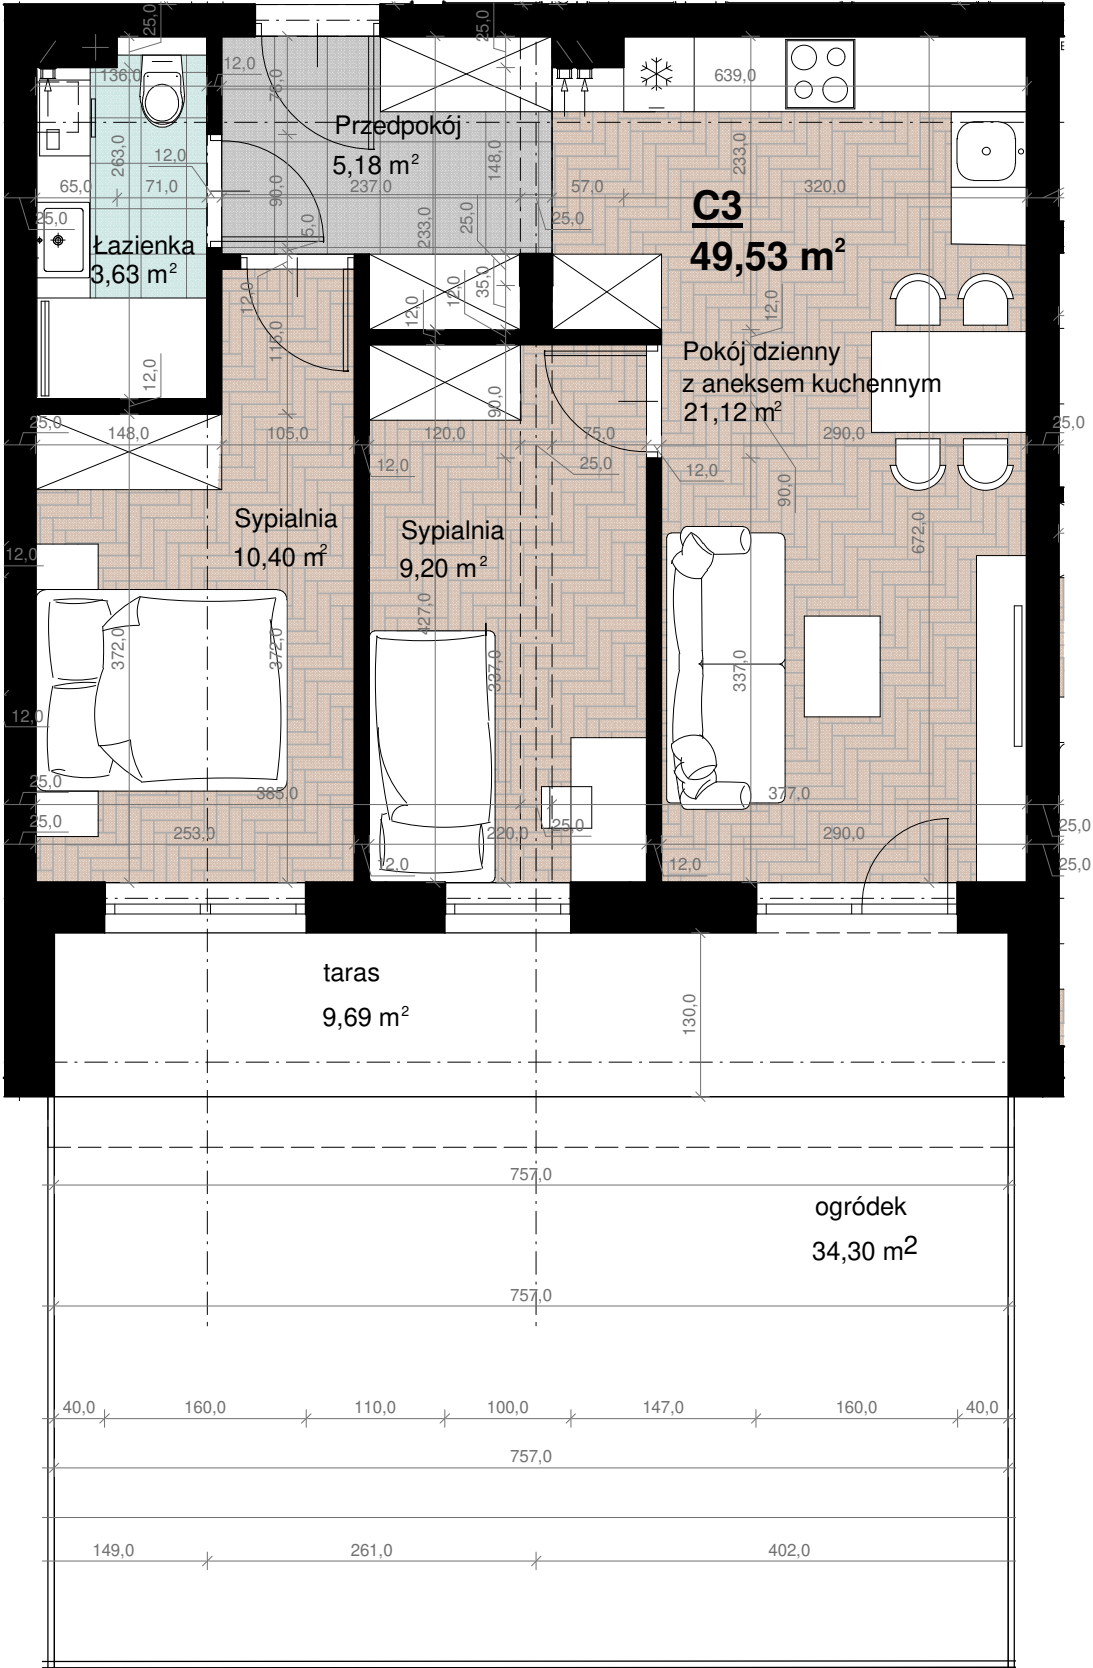


" Młyńska Ogrody 2" Etap I

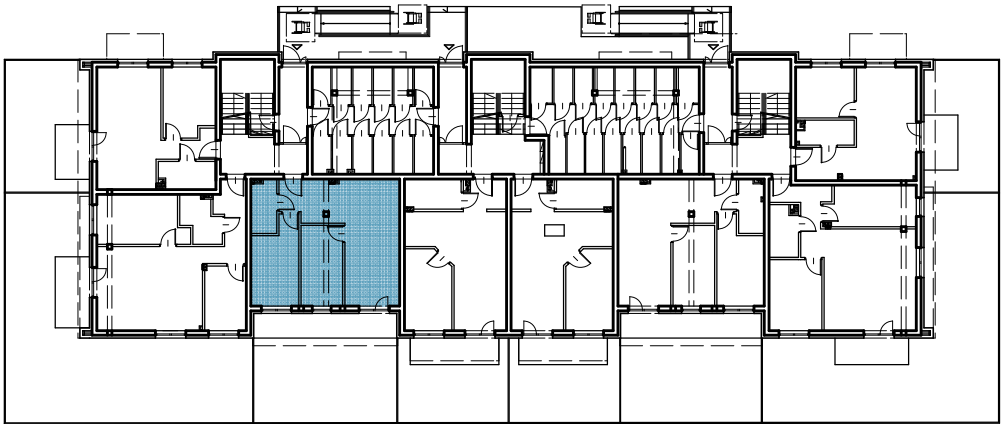

LOKAL C.3

PARTER

ZESTAWIENIE POWIERZCHNI:

Pokój dzienny z aneksem	21,12 m ²
Łazienka	3,63 m ²
Sypialnia	10,4 m ²
Sypialnia	9,20 m ²
Przedpokój	5,18 m ²
	49,53 m ²
Taras	9,69 m ²
Ogródek	34,30 m ²

INWESTOR:

Deve Invest Sp. z o.o.

Uwaga:
Powierzchnia liczona wg. PN=ISO 9836; 1997
Na etapie realizacji obiektu mogą wystąpić korekty w powierzchni lokali i układzie ścian, powierzchnia liczona w stanie wykończonym.
Do obliczeń powierzchni przyjęto 1cm tynku. Aranżację mieszkania przedstawiono poglądowo.