
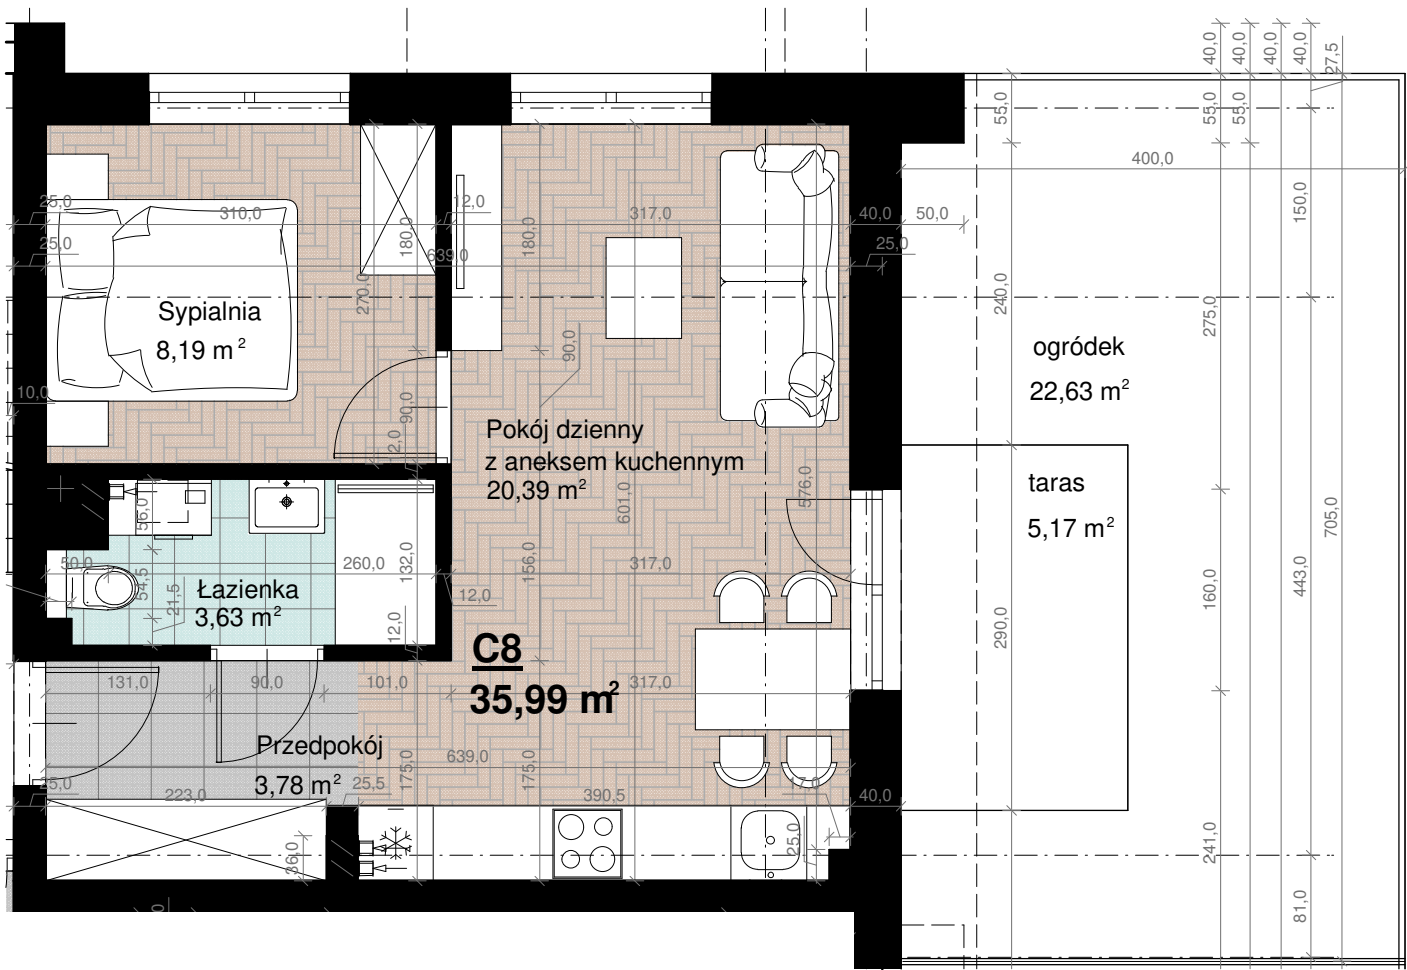


" Młyńska Ogrody 2" Etap I

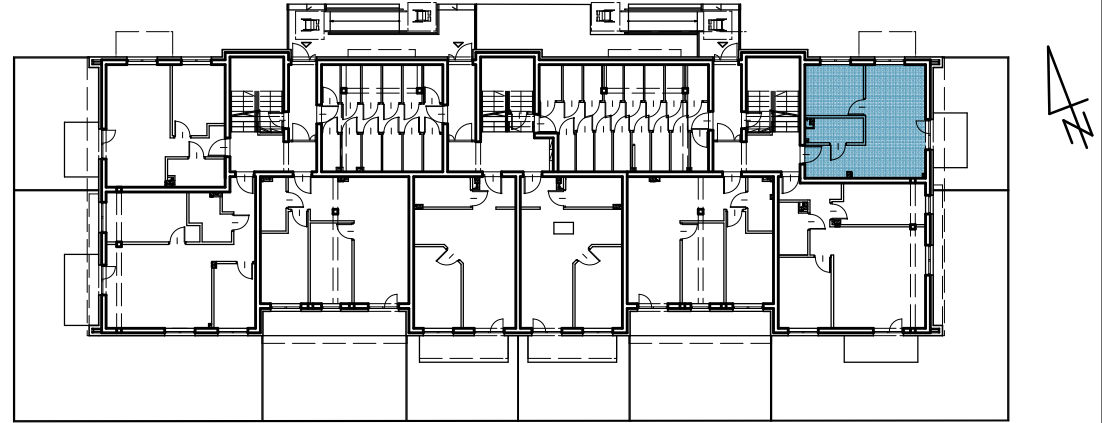

LOKAL C.8

PARTER

ZESTAWIENIE POWIERZCHNI:

Pokój dzienny z aneksem kuchennym	20,39 m ²
Łazienka	3,63 m ²
Sypialnia	8,19 m ²
Przedpokój	3,78 m ²
	35,99 m ²
Taras	5,17 m ²
Ogródek	22,63 m ²

INWESTOR:

Deve Invest Sp. z o.o.

Uwaga:
Powierzchnia liczona wg. PN=ISO 9836; 1997
Na etapie realizacji obiektu mogą wystąpić korekty w powierzchni lokali i układzie ścian, powierzchnia liczona w stanie wykończonym.
Do obliczeń powierzchni przyjęto 1cm tynku. Aranżację mieszkania przedstawiono poglądowo.