
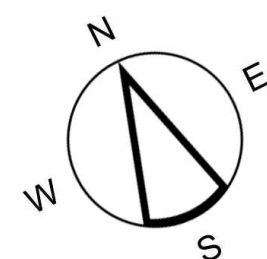


HYGGE


APARTAMENTY UZDROWISKOWE

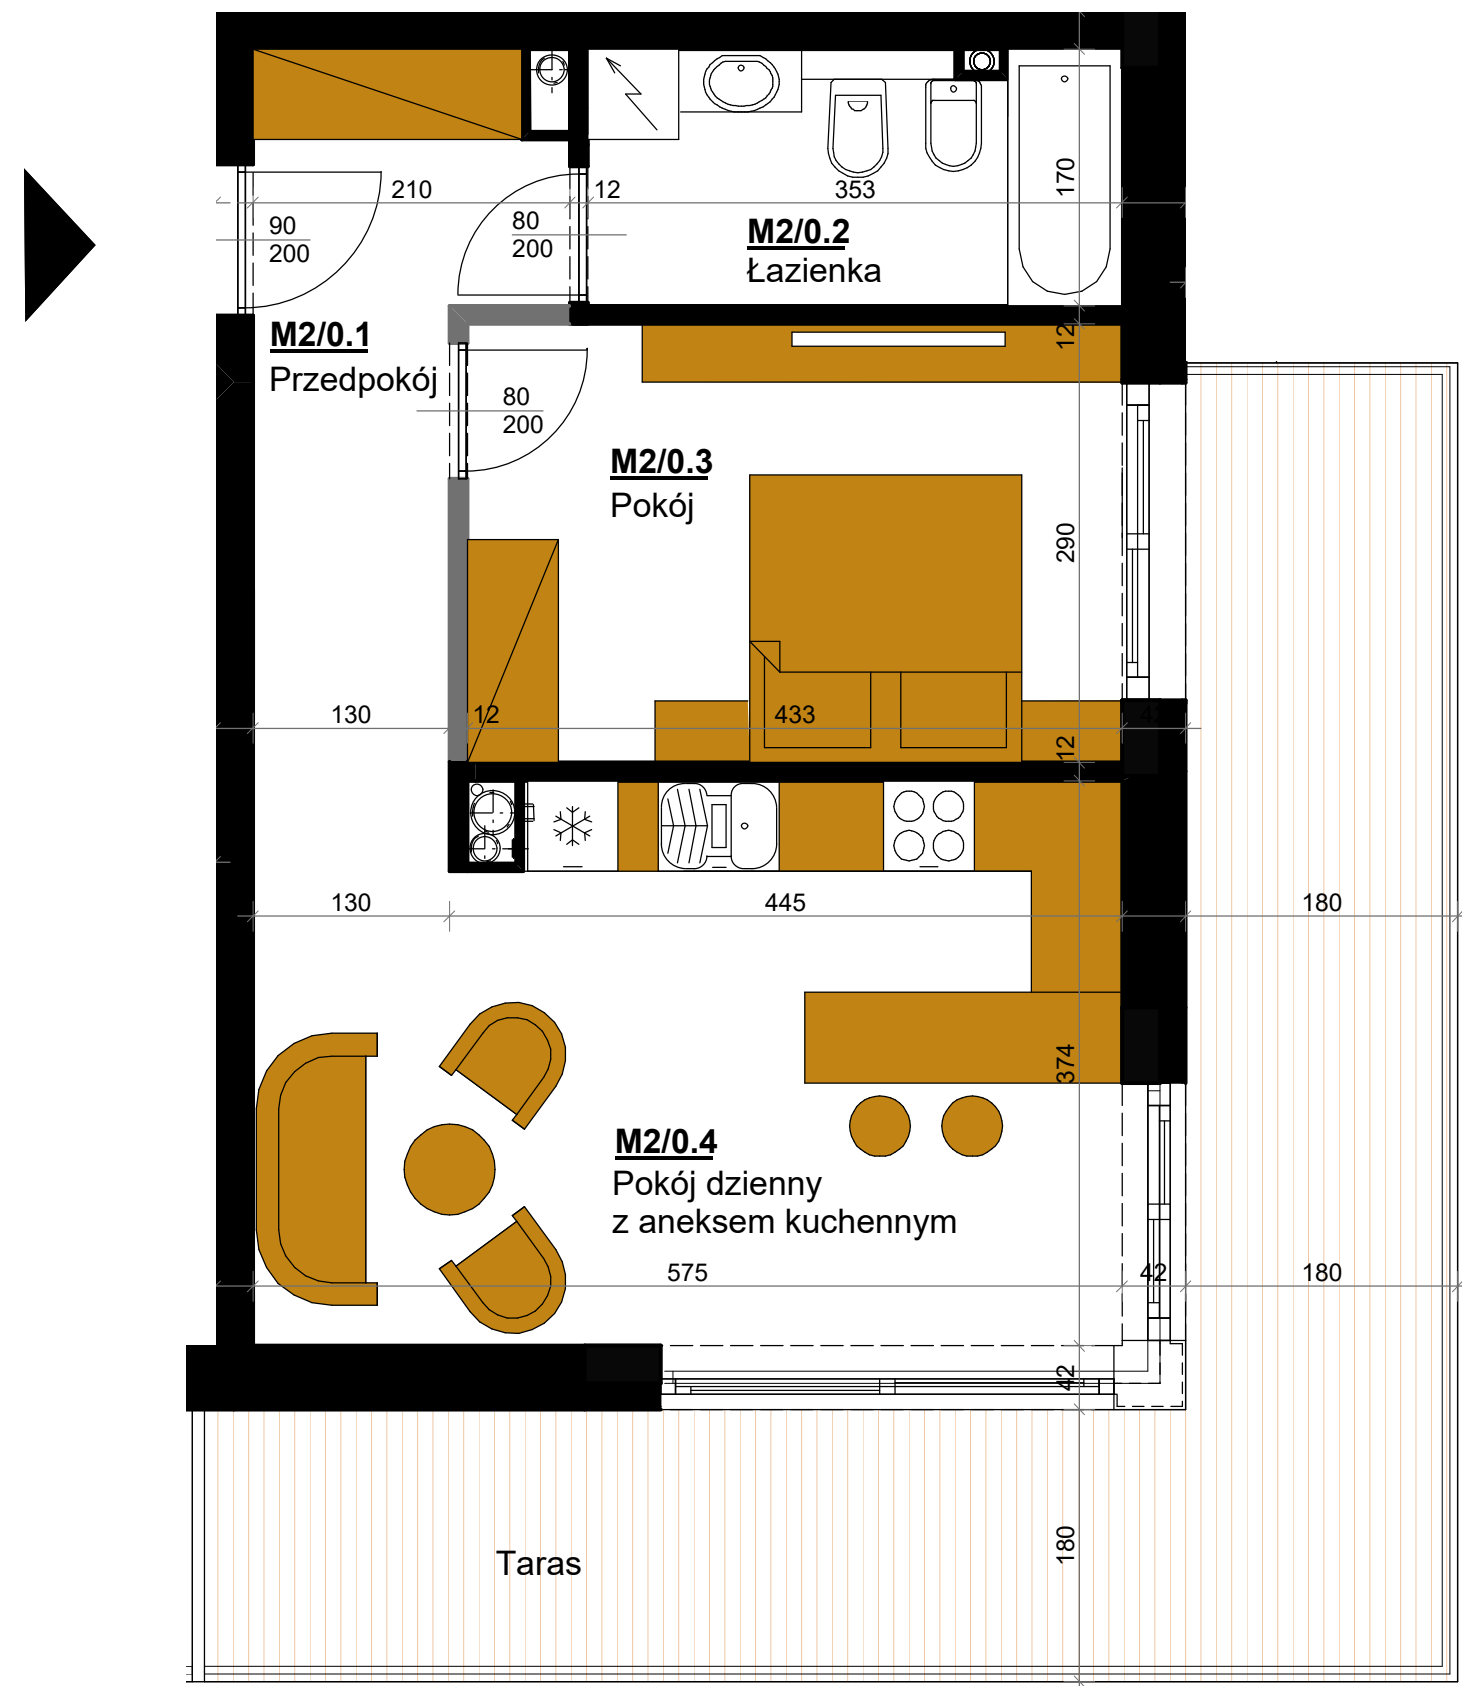

HYGGE
APARTAMENTY UZDROWISKOWE

APARTAMENT M2 PARTER

LOKALIZACJA APARTAMENTU

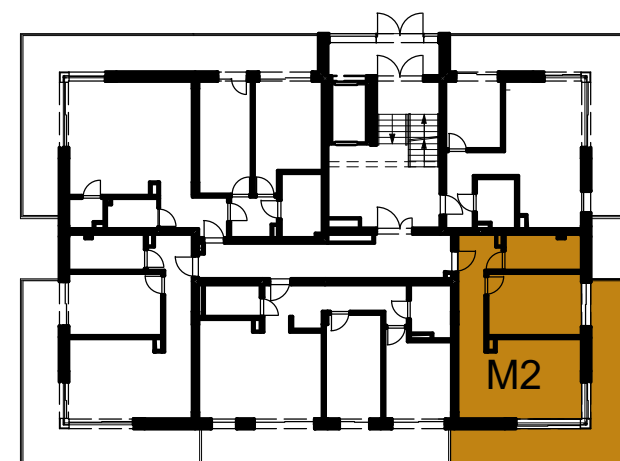

APARTAMENT M2

APARTAMENTOWIEC B1		PARTER
Powierzchnia apartamentu	M2/0.1 przedpokój	7,26 m ²
46,30 m²	M2/0.2 łazienka	5,78 m ²
	M2/0.3 pokój	12,34 m ²
	M2/0.4 pokój dzienny z aneksem kuchennym	20,92 m ²
		46,30 m ²
+ powierzchnia tarasu		
27,42 m²		
Wysokość pomieszczeń		2,70 m

UWAGA:
- Powierzchnie pomieszczeń podano w stanie wykończonym.
- Przedstawiona aranżacja jest jedynie przykładowym rozwiązaniem i nie stanowi standardu wykończenia i wyposażenia lokalu.
- Wymiary liniowe na rzucie podano w stanie surowym.

Adres inwestycji:
ul. Waryńskiego
28-100 Busko-Zdrój

Inwestor:
EKO-PARK INVEST Sp. z o.o.
ul. Młyńska 77
28-100 Busko-Zdrój

Biuro Sprzedaży:
Biuro Nieruchomości "PROPERTY"
28-100 Busko-Zdrój ul. Partyzantów 112
Tel. 503807770
503707073

Ściana z możliwością rozbiórki