
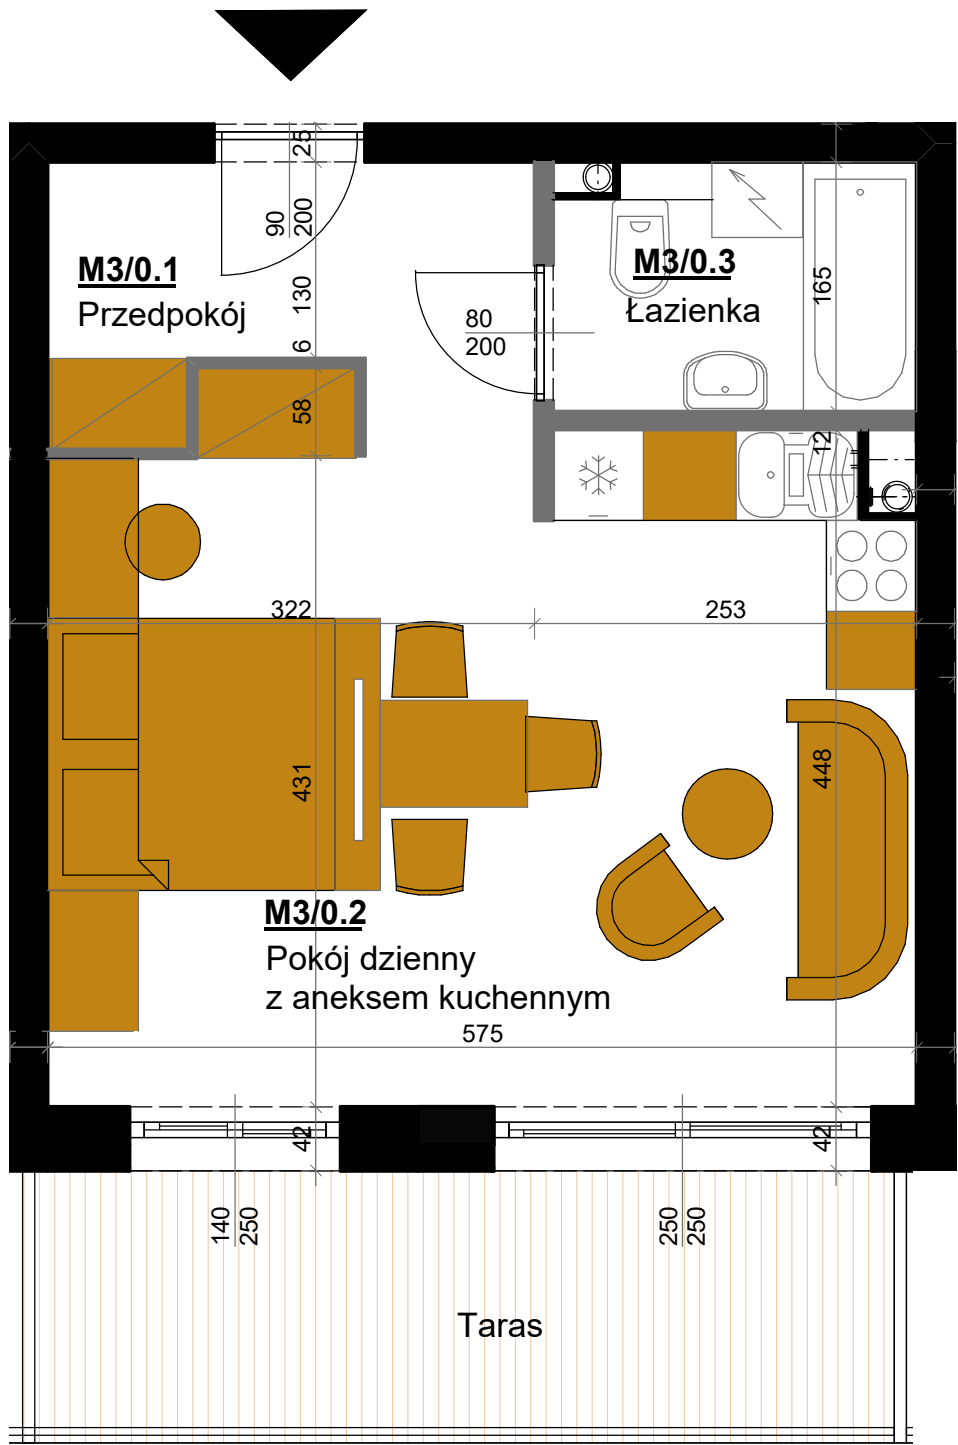


HYGGE


APARTAMENTY UZDROWISKOWE

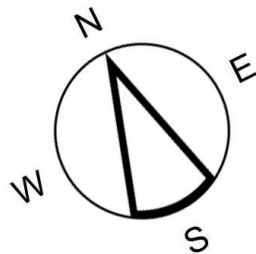

HYGGE
APARTAMENTY UZDROWISKOWE

APARTAMENT M3a PARTER

LOKALIZACJA APARTAMENTU

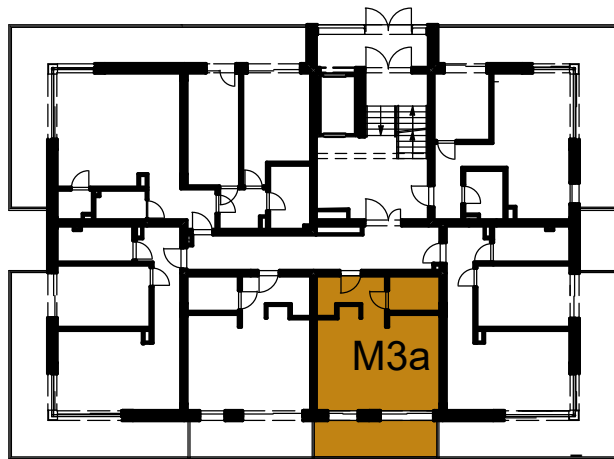

APARTAMENT M3a

APARTAMENTOWIEC B1		PARTER
Powierzchnia apartamentu	M3/0.1 przedpokój	5,32 m ²
	M3/0.2 łazienka	3,74 m ²
	M3/0.3 pokój dzienny z	25,15 m ²
		34,21 m ²
	+ powierzchnia tarasu	
	10,15 m²	
	Wysokość pomieszczeń	2,70 m

UWAGA:
- Powierzchnie pomieszczeń podano w stanie wykończonym.
- Przedstawiona aranżacja jest jedynie przykładowym rozwiązaniem i nie stanowi standardu wykończenia i wyposażenia lokalu.
- Wymiary liniowe na rzucie podano w stanie surowym.

Adres inwestycji:
ul. Waryńskiego
28-100 Busko-Zdrój

Inwestor:
EKO-PARK INVEST Sp. z o.o.
ul. Młyńska 77
28-100 Busko-Zdrój

Biuro Sprzedaży:
Biuro Nieruchomości "PROPERTY"
28-100 Busko-Zdrój ul. Partyzantów 112
Tel. 503807770
503707073