
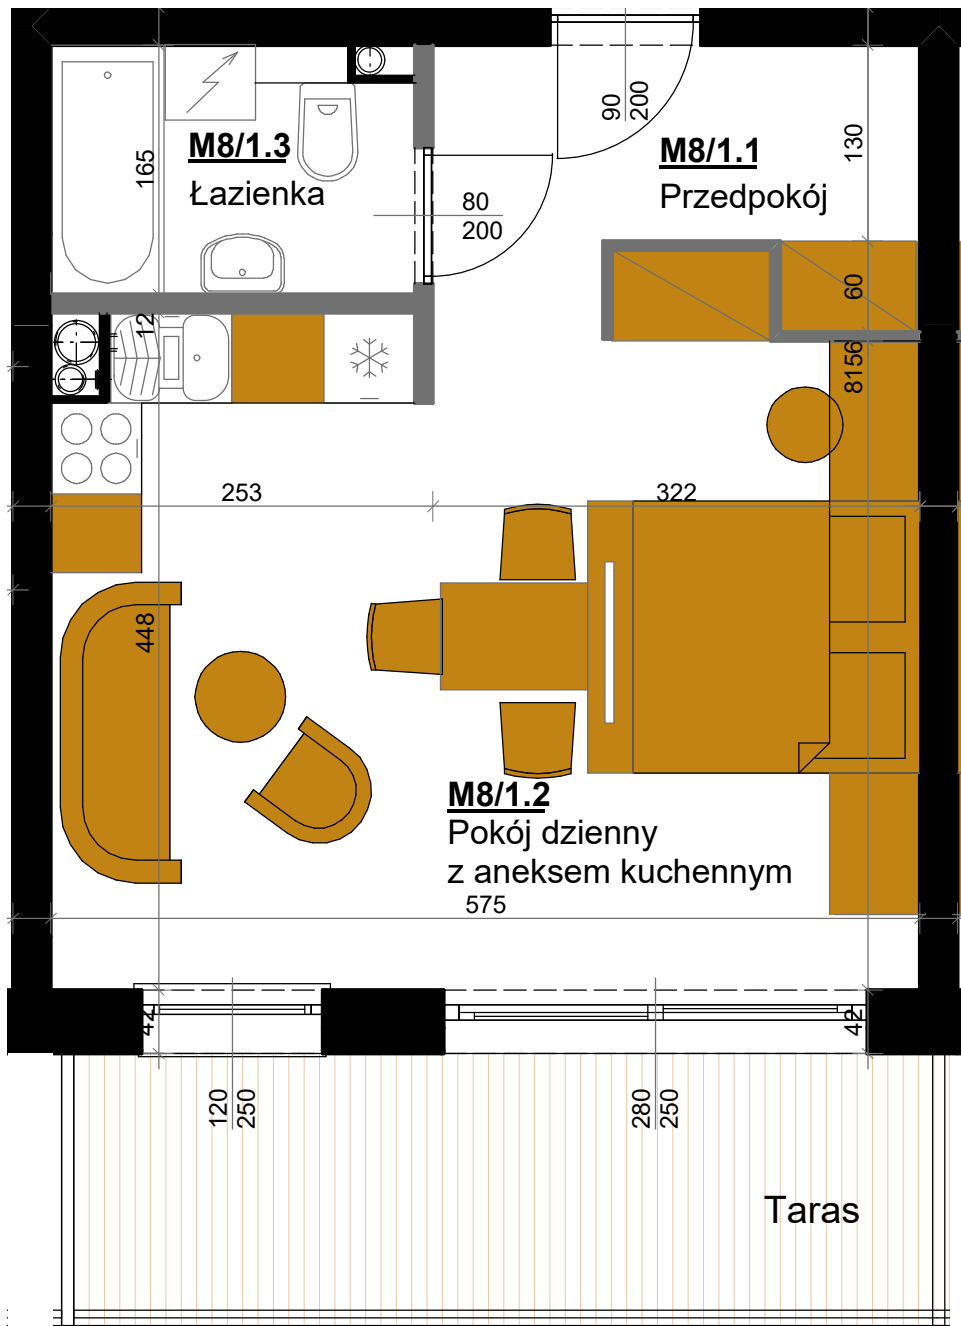



HYGGE

APARTAMENTY UZDROWISKOWE

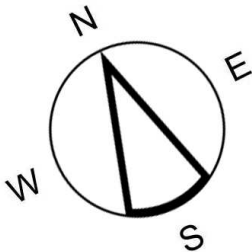

Ściana z możliwością rozbiórki


skala 1:50

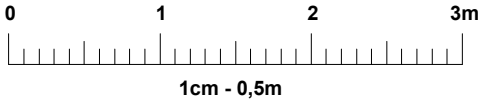

HYGGE
APARTAMENTY UZDROWISKOWE

APARTAMENT M8b I PIĘTRO

LOKALIZACJA APARTAMENTU

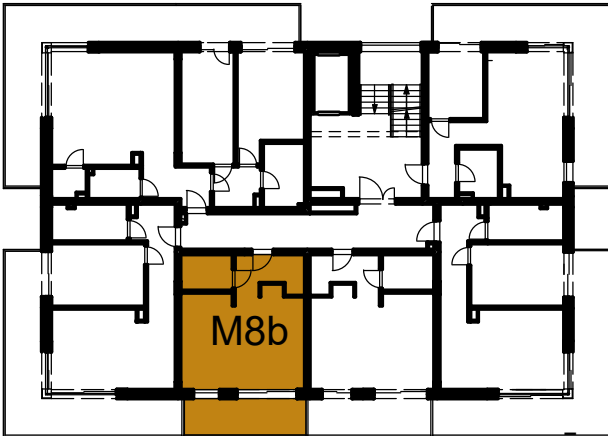

APARTAMENT M8b

APARTAMENTOWIEC B1		I PIĘTRO	
Powierzchnia apartamentu	M8/1.1	przedpokój	5,32 m ²
34,21 m ² + powierzchnia tarasu	M8/1.2	łazienka	3,74 m ²
	M8/1.3	aneksem kuchennym	25,15 m ²
			34,21 m ²
10,15 m ²	Wysokość pomieszczeń		2,70 m

UWAGA:
- Powierzchnie pomieszczeń podano w stanie wykończonym.
- Przedstawiona aranżacja jest jedynie przykładowym rozwiązaniem i nie stanowi standardu wykończenia i wyposażenia lokalu.
- Wymiary liniowe na rzucie podano w stanie surowym.

Adres inwestycji:
ul. Waryńskiego
28-100 Busko-Zdrój

Inwestor:
EKO-PARK INVEST Sp. z o.o.
ul. Młyńska 77
28-100 Busko-Zdrój

Biuro Sprzedaży:
Biuro Nieruchomości "PROPERTY"
28-100 Busko-Zdrój ul. Partyzantów 112
Tel. 503807770
503707073