
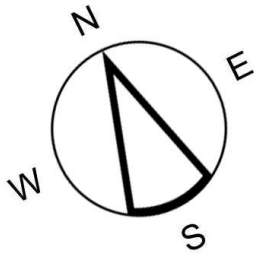


HYGGE


APARTAMENTY UZDROWISKOWE

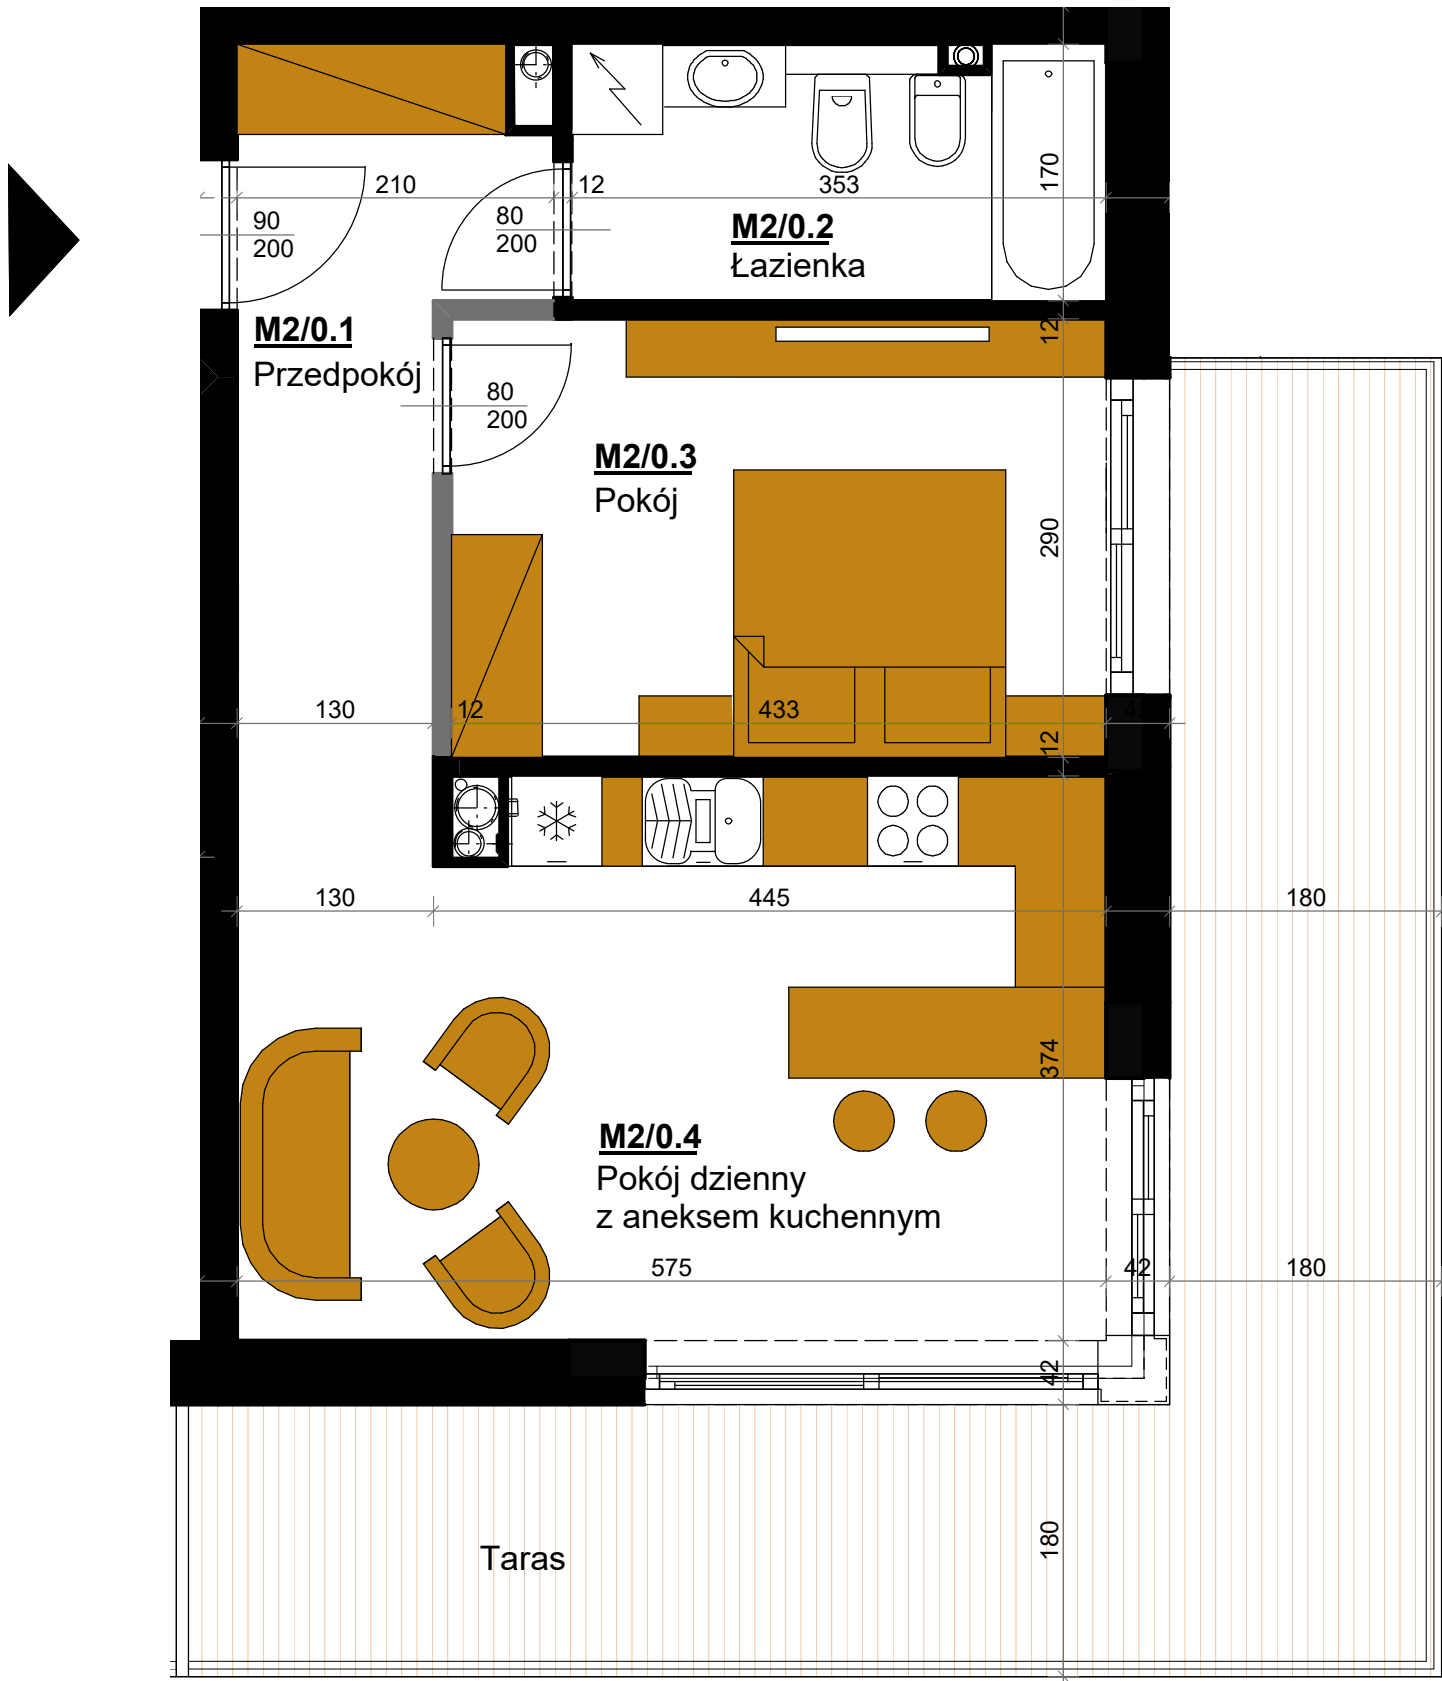

HYGGE
APARTAMENTY UZDROWISKOWE

APARTAMENT M2 PARTER

LOKALIZACJA APARTAMENTU

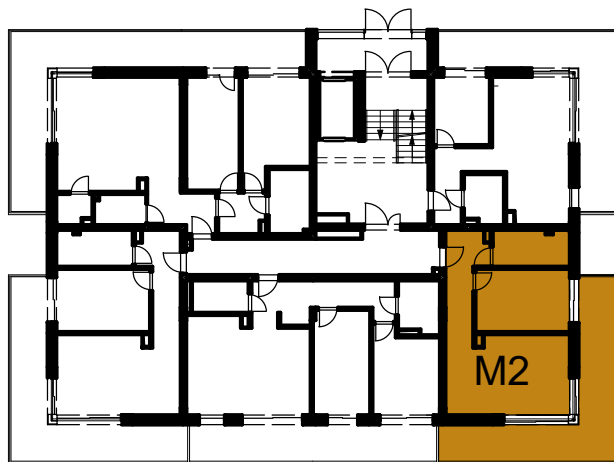

APARTAMENT M2

APARTAMENTOWIEC B2		PARTER
Powierzchnia apartamentu	M2/0.1	przedpokój
	M2/0.2	łazienka
	M2/0.3	pokój
	M2/0.4	pokój dzienny z aneksem kuchennym
		46,30 m ²
+ powierzchnia tarasu		27,42 m ²
Wysokość pomieszczeń		2,70 m

UWAGA:
- Powierzchnie pomieszczeń podano w stanie wykończonym.
- Przedstawiona aranżacja jest jedynie przykładowym rozwiązaniem i nie stanowi standardu wykończenia i wyposażenia lokalu.
- Wymiary liniowe na rzucie podano w stanie surowym.

Adres inwestycji:
ul. Waryńskiego
28-100 Busko-Zdrój

Inwestor:
EKO-PARK INVEST Sp. z o.o.
ul. Młyńska 77
28-100 Busko-Zdrój

Biuro Sprzedaży:
Biuro Nieruchomości "PROPERTY"
28-100 Busko-Zdrój ul. Partyzantów 112
Tel. 503807770
503707073

Ściana z możliwością rozbiórki