



HYGGE

APARTAMENTY UZDROWISKOWE

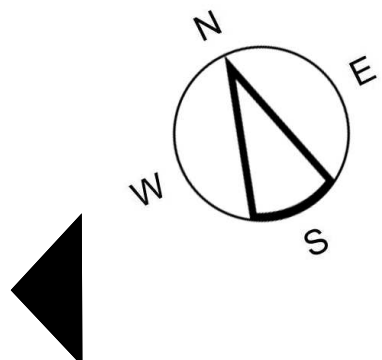


Ściana z możliwością rozbiórki

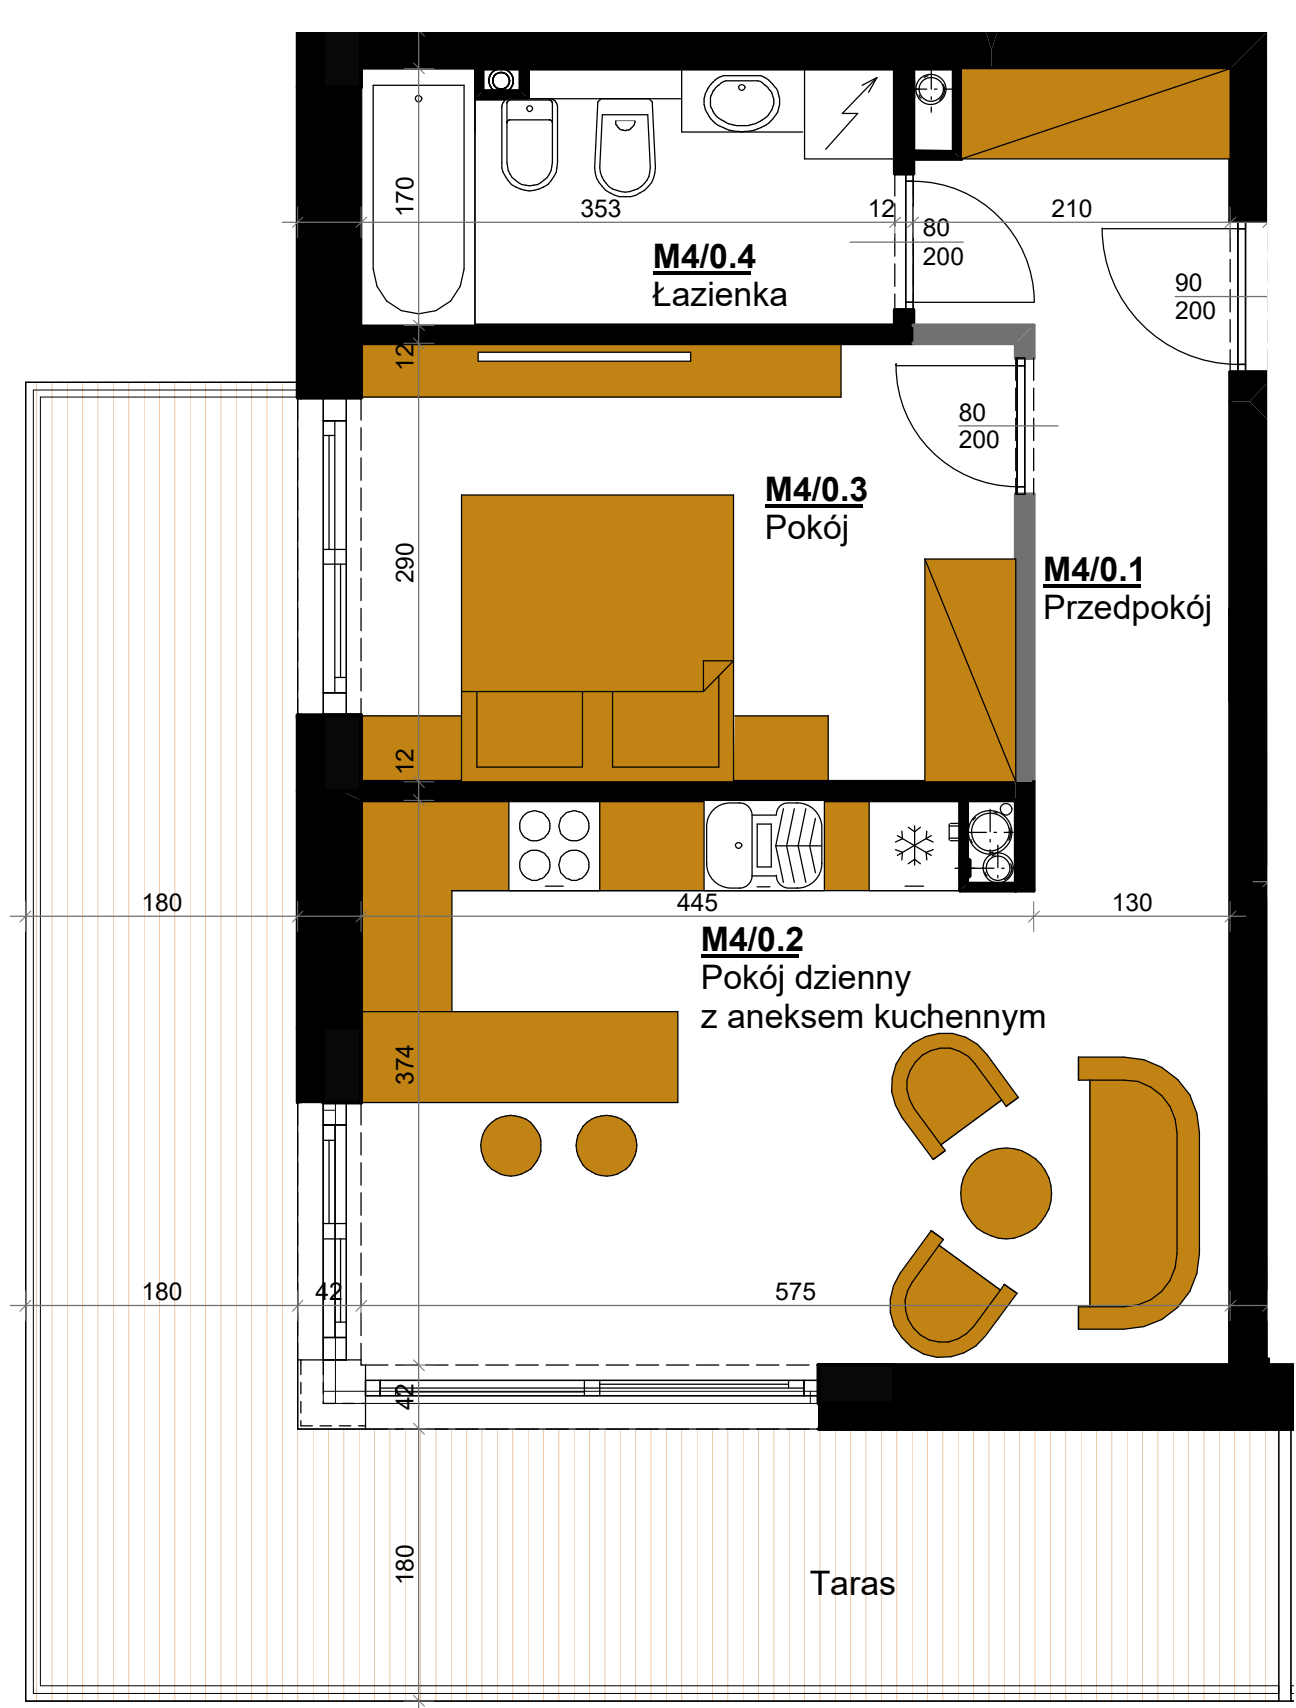

HYGGE
APARTAMENTY UZDROWISKOWE

APARTAMENT M4 PARTER

LOKALIZACJA APARTAMENTU

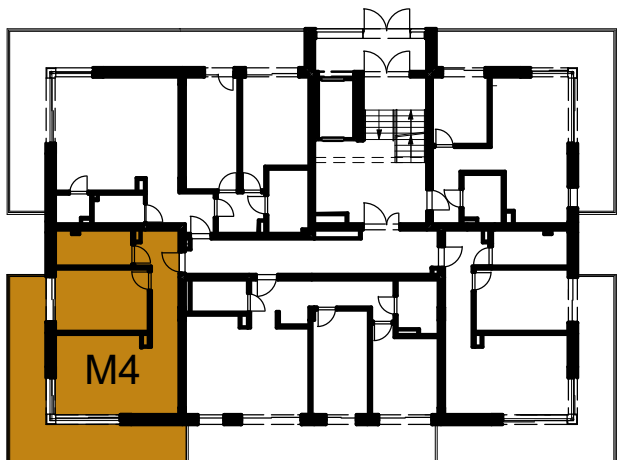

APARTAMENT M4

APARTAMENTOWIEC B2 PARTER

Powierzchnia apartamentu	M4/0.1	przedpokój	7,26 m ²
46,30 m ²	M4/0.2	pokój dzienny z aneksem kuchennym	20,92 m ²
	M4/0.3	pokój	12,34 m ²
	M4/0.4	łazienka	5,78 m ²
+ powierzchnia tarasu			46,30 m ²
27,50 m ²			
		Wysokość pomieszczeń	2,70 m

UWAGA:
- Powierzchnie pomieszczeń podano w stanie wykończonym.
- Przedstawiona aranżacja jest jedynie przykładowym rozwiązaniem i nie stanowi standardu wykończenia i wyposażenia lokalu.
- Wymiary liniowe na rzucie podano w stanie surowym.

Adres inwestycji:
ul. Waryńskiego
28-100 Busko-Zdrój

Inwestor:
EKO-PARK INVEST Sp. z o.o.
ul. Młyńska 77
28-100 Busko-Zdrój

Biuro Sprzedaży:
Biuro Nieruchomości "PROPERTY"
28-100 Busko-Zdrój ul. Partyzantów 112
Tel. 503807770
503707073