
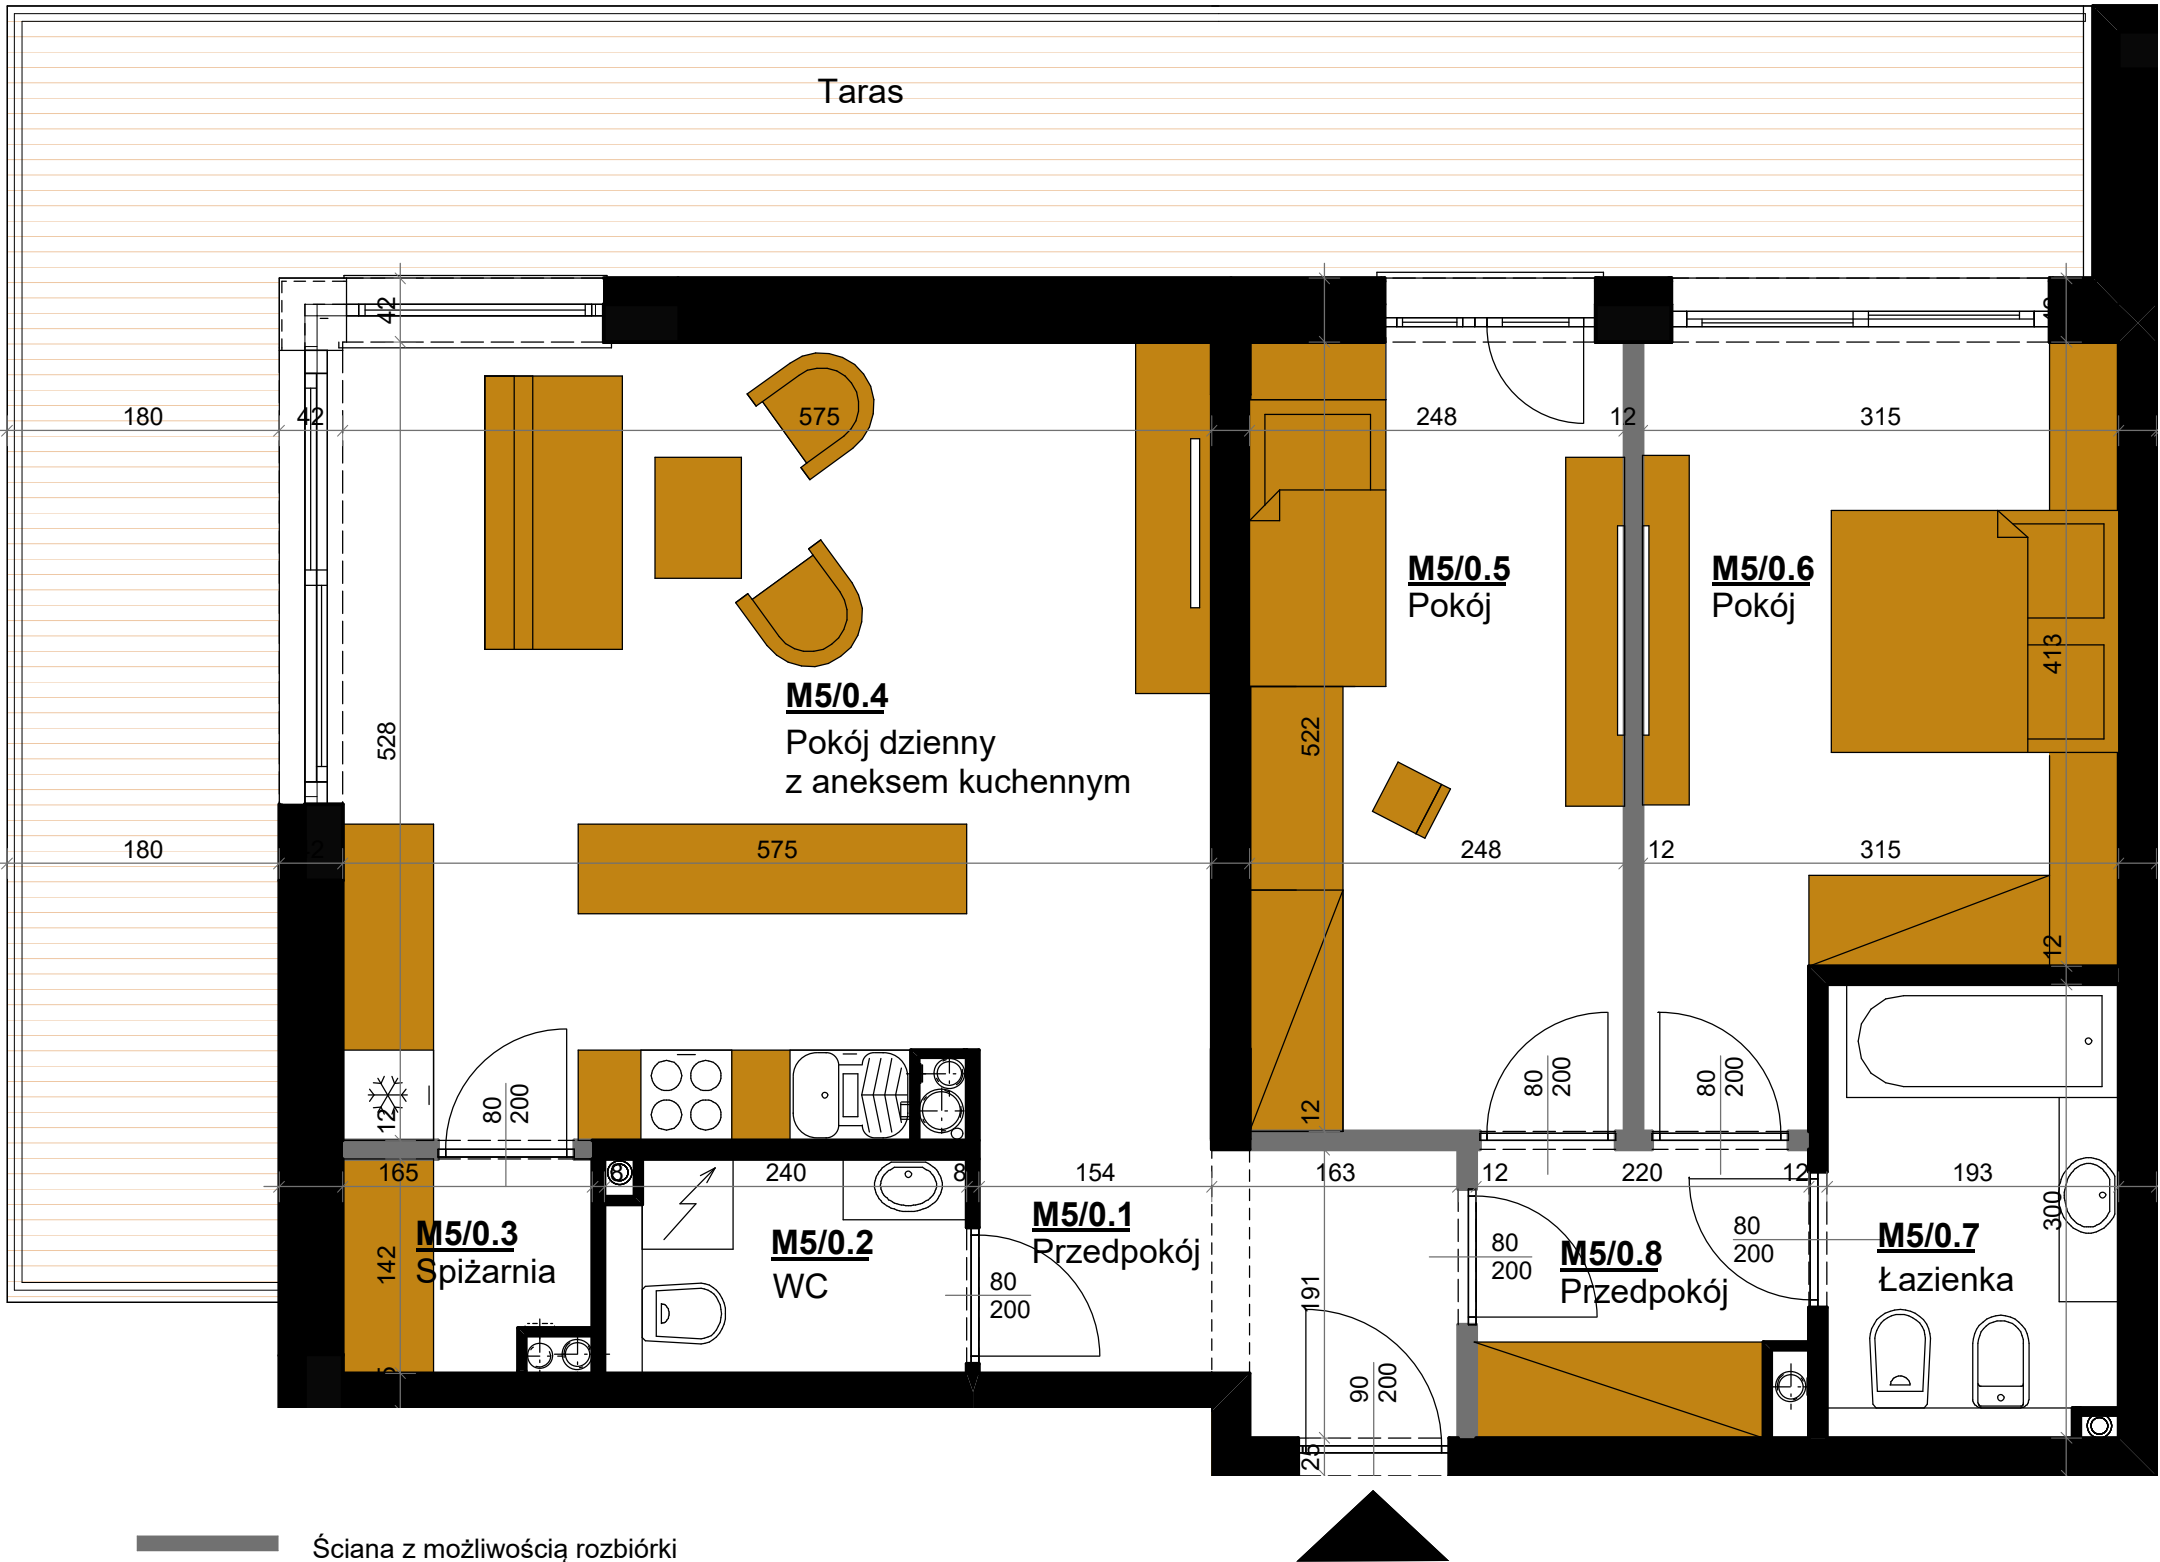


# HYGGE


## APARTAMENTY UZDROWISKOWE

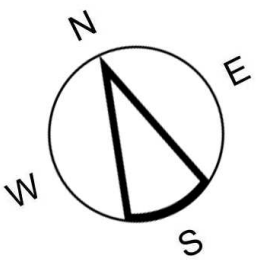

**HYGGE**  
APARTAMENTY UZDROWISKOWE

### APARTAMENT M5 PARTER

#### LOKALIZACJA APARTAMENTU

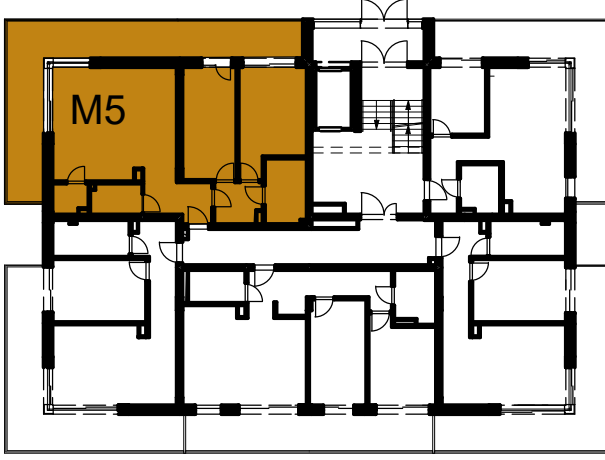

APARTAMENT M5  
APARTAMENTOWIEC B2 PARTER

|                          |        |                                   |                             |
|--------------------------|--------|-----------------------------------|-----------------------------|
| Powierzchnia apartamentu | M5/0.1 | przedpokój                        | 5,22 m <sup>2</sup>         |
|                          | M5/0.2 | WC                                | 3,23 m <sup>2</sup>         |
| 76,51 m <sup>2</sup>     | M5/0.3 | spizarnia                         | 2,12 m <sup>2</sup>         |
|                          | M5/0.4 | pokój dzienny z aneksem kuchennym | 29,77 m <sup>2</sup>        |
| + powierzchnia tarasu    | M5/0.5 | pokój                             | 12,72 m <sup>2</sup>        |
|                          | M5/0.6 | pokój                             | 13,96 m <sup>2</sup>        |
| 37,03 m <sup>2</sup>     | M5/0.7 | łazienka                          | 5,59 m <sup>2</sup>         |
|                          | M5/0.8 | przedpokój                        | 3,90 m <sup>2</sup>         |
|                          |        |                                   | 76,51 m <sup>2</sup>        |
|                          |        |                                   | Wysokość pomieszczeń 2,70 m |

**UWAGA:**  
- Powierzchnie pomieszczeń podano w stanie wykończonym.  
- Przedstawiona aranżacja jest jedynie przykładowym rozwiązaniem i nie stanowi standardu wykończenia i wyposażenia lokalu.  
- Wymiary liniowe na rzucie podano w stanie surowym.

**Adres inwestycji:**  
ul. Waryńskiego  
28-100 Busko-Zdrój

**Inwestor:**  
EKO-PARK INVEST Sp. z o.o.  
ul. Młyńska 77  
28-100 Busko-Zdrój

**Biuro Sprzedaży:**  
Biuro Nieruchomości "PROPERTY"  
28-100 Busko-Zdrój ul. Partyzantów 112  
Tel. 503807770  
503707073