
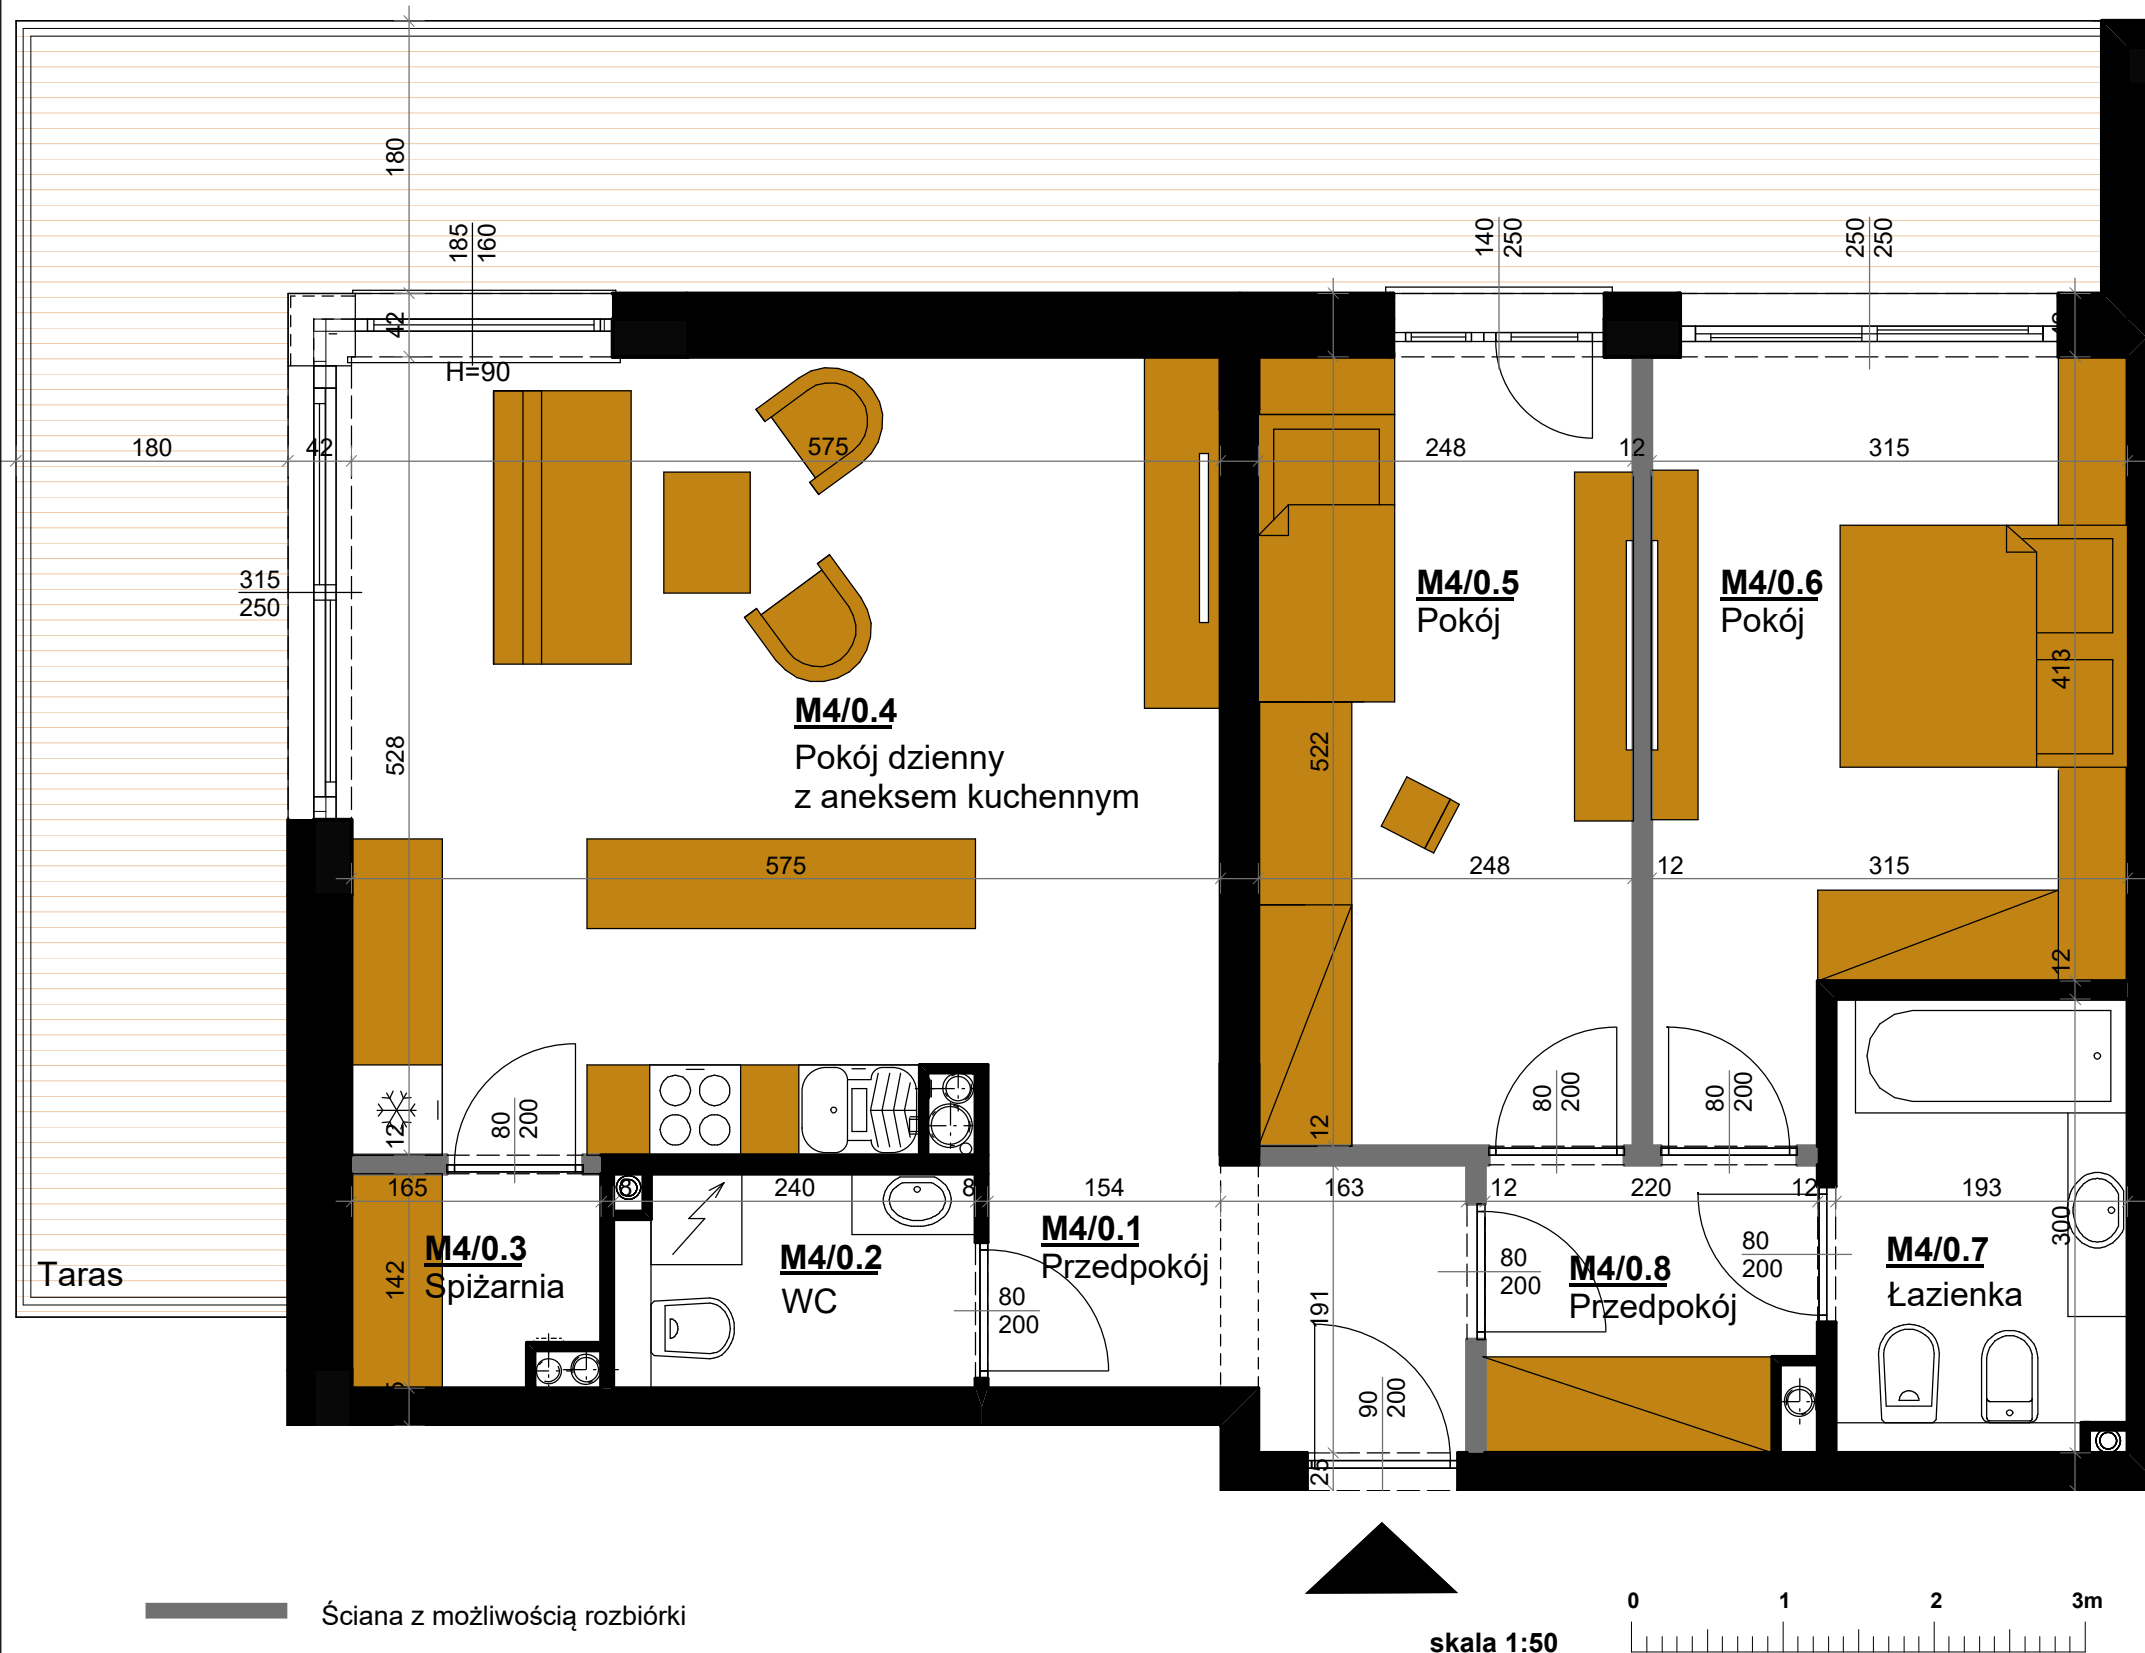


# HYGGE

## APARTAMENTY UZDROWISKOWE

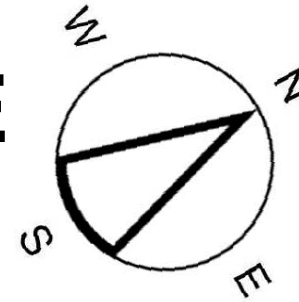

**HYGGE**  
APARTAMENTY UZDROWISKOWE

### APARTAMENT M4 PARTER

#### LOKALIZACJA APARTAMENTU



APARTAMENT M4

APARTAMENTOWIEC B4 PARTER

|                          |        |                                   |                      |
|--------------------------|--------|-----------------------------------|----------------------|
| Powierzchnia apartamentu | M4/0.1 | przedpokój                        | 5,22 m <sup>2</sup>  |
|                          | M4/0.2 | WC                                | 3,23 m <sup>2</sup>  |
|                          | M4/0.3 | spiżarnia                         | 2,12 m <sup>2</sup>  |
|                          | M4/0.4 | pokój dzienny z aneksem kuchennym | 29,77 m <sup>2</sup> |
|                          | M4/0.5 | pokój                             | 12,72 m <sup>2</sup> |
|                          | M4/0.6 | pokój                             | 13,96 m <sup>2</sup> |
|                          | M4/0.7 | łazienka                          | 5,59 m <sup>2</sup>  |
|                          | M4/0.8 | przedpokój                        | 3,90 m <sup>2</sup>  |
| + powierzchnia tarasu    |        |                                   | 76,51 m <sup>2</sup> |
|                          |        |                                   | 35,77 m <sup>2</sup> |
| Wysokość pomieszczeń     |        |                                   | 2,70 m               |

#### UWAGA:

- Powierzchnie pomieszczeń podano w stanie wykończonym.
- Przedstawiona aranżacja jest jedynie przykładowym rozwiązaniem i nie stanowi standardu wykończenia i wyposażenia lokalu.
- Wymiary liniowe na rzucie podano w stanie surowym.

#### Adres inwestycji:

ul. Waryńskiego  
28-100 Busko-Zdrój

#### Inwestor:

EKO-PARK INVEST Sp. z o.o.  
ul. Młyńska 77  
28-100 Busko-Zdrój

#### Biuro Sprzedaży:

Biuro Nieruchomości "PROPERTY"  
28-100 Busko-Zdrój ul. Partyzantów 112  
Tel. 503807770  
503707073