
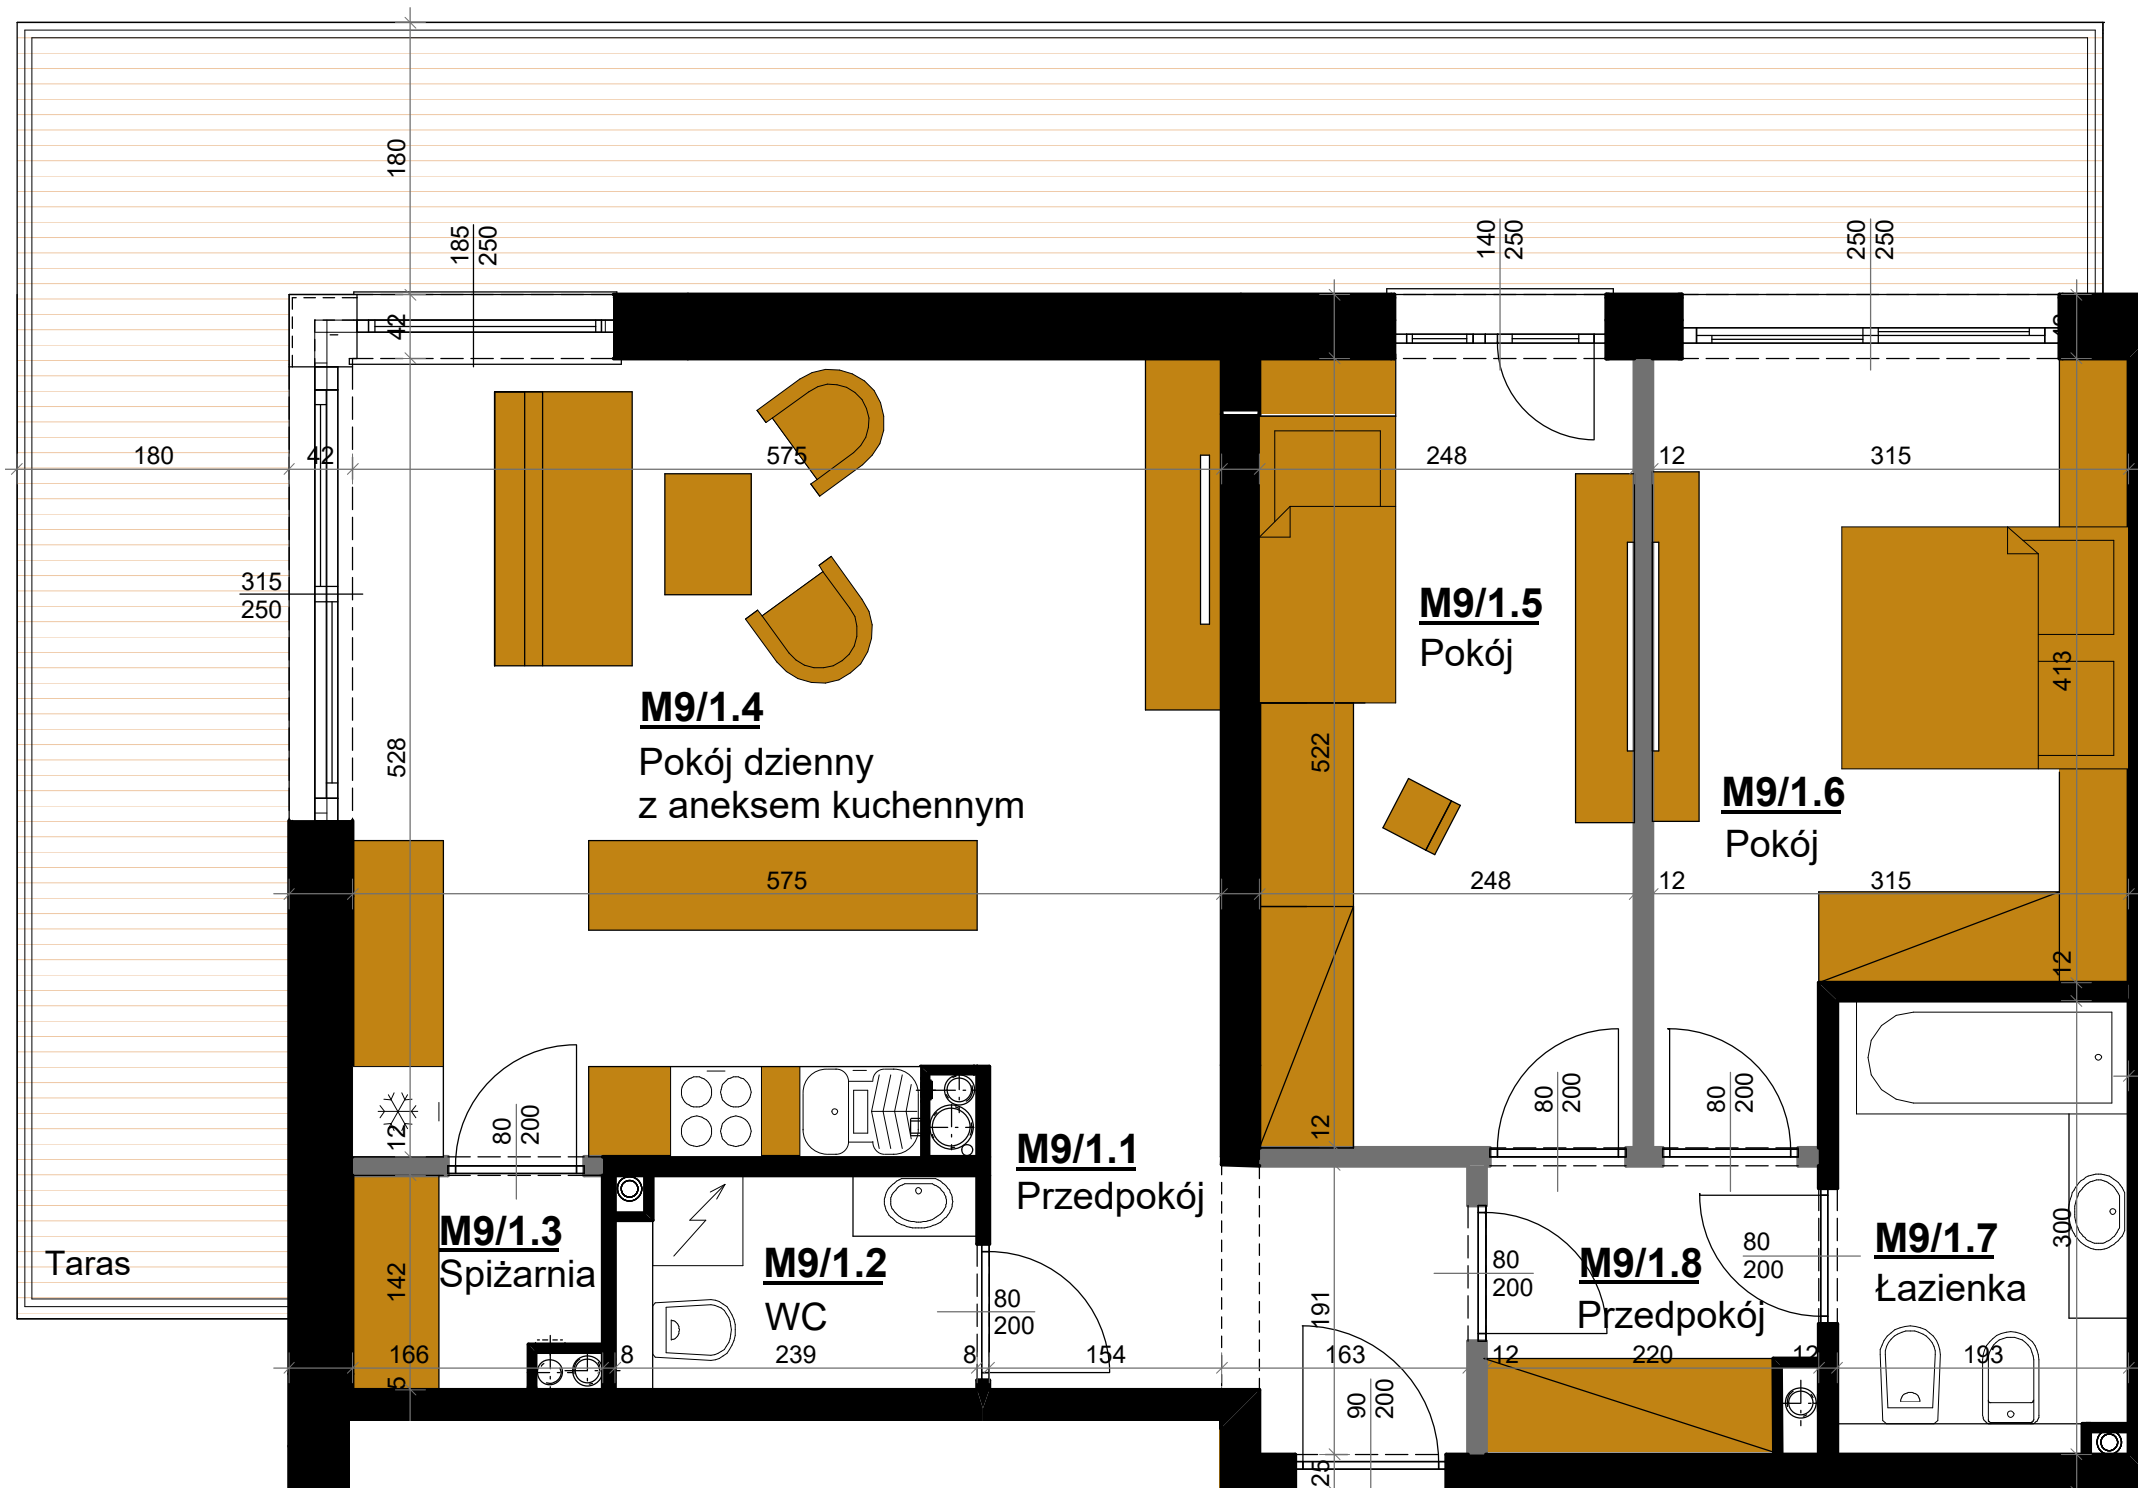



HYGGE

APARTAMENTY UZDROWISKOWE

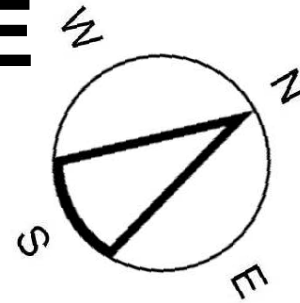

Ściana z możliwością rozbiórki

skala 1:50

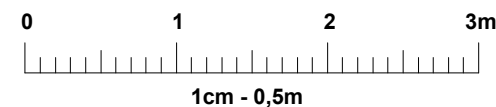


HYGGE

APARTAMENTY UZDROWISKOWE

APARTAMENT M9 I PIĘTRO

LOKALIZACJA APARTAMENTU

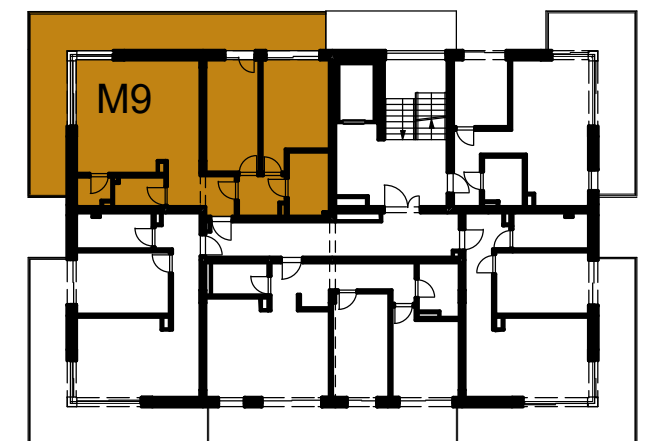

APARTAMENT M9

APARTAMENTOWIEC B4

I PIĘTRO

Powierzchnia apartamentu	M9/1.1	przedpokój	5,22 m ²
	M9/1.2	WC	3,23 m ²
	M9/1.3	spizarnia	2,12 m ²
	M9/1.4	pokój dzienny z aneksem kuchennym	29,77 m ²
	M9/1.5	pokój	12,72 m ²
+ powierzchnia tarasu	M9/1.6	pokój	13,96 m ²
	M9/1.7	łazienka	5,59 m ²
	M9/1.8	przedpokój	3,9 m ²
			76,51 m ²
			Wysokość pomieszczeń 2,70 m

UWAGA:

- Powierzchnie pomieszczeń podano w stanie wykończonym.
- Przedstawiona aranżacja jest jedynie przykładowym rozwiązaniem i nie stanowi standardu wykończenia i wyposażenia lokalu.
- Wymiary liniowe na rzucie podano w stanie surowym.

Adres inwestycji:

ul. Waryńskiego
28-100 Busko-Zdrój

Inwestor:

EKO-PARK INVEST Sp. z o.o.
ul. Młyńska 77
28-100 Busko-Zdrój

Biuro Sprzedaży:

Biuro Nieruchomości "PROPERTY"
28-100 Busko-Zdrój ul. Partyzantów 112
Tel. 503807770
503707073