

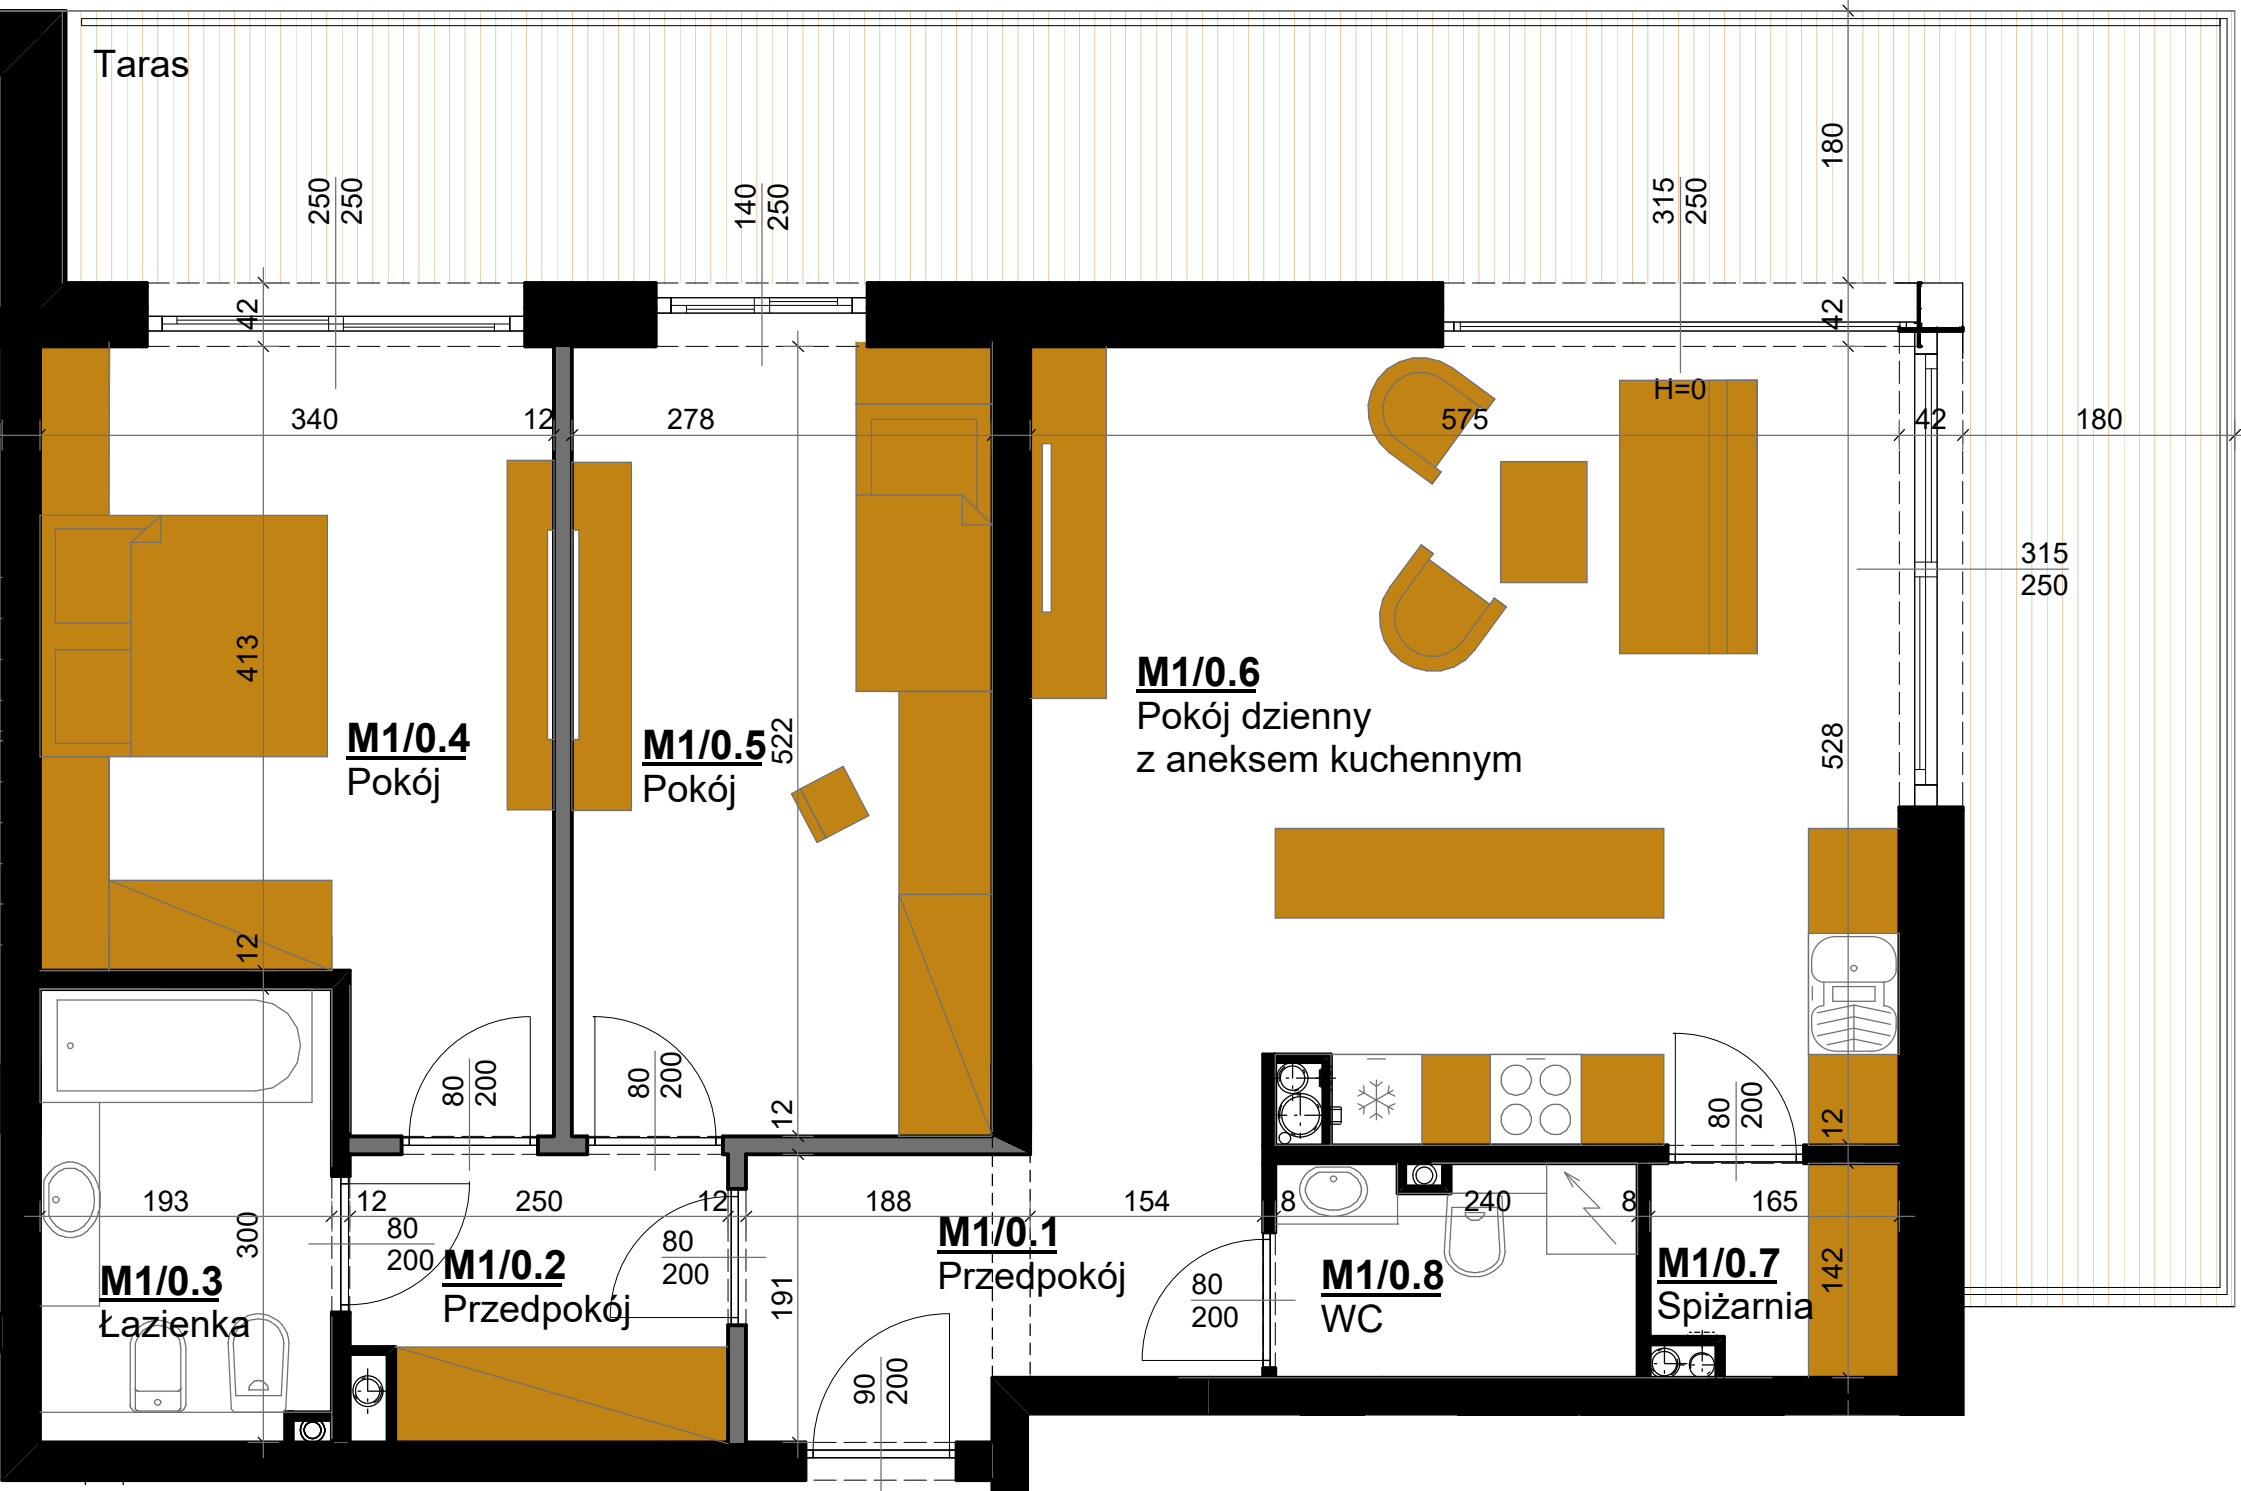


HYGGE

APARTAMENTY UZDROWISKOWE

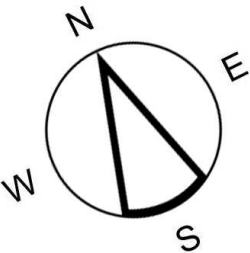


Ściana z możliwością rozbiórki

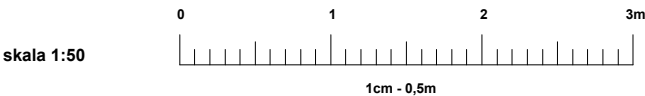

HYGGE
APARTAMENTY UZDROWISKOWE

APARTAMENT M1 PARTER

LOKALIZACJA APARTAMENTU

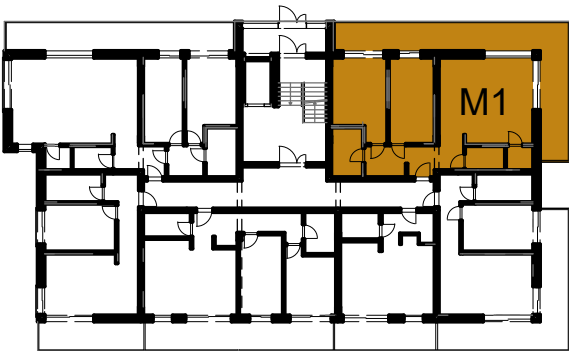

APARTAMENT M1

APARTAMENTOWIEC B5		PARTER
Powierzchnia apartamentu 80,37 m ² + powierzchnia tarasu 36.74 m ²	M1/0.1	przedpokój 5,69 m ²
	M1/0.2	przedpokój 4,45 m ²
	M1/0.3	łazienka 5,58 m ²
	M1/0.4	pokój 15,26 m ²
	M1/0.5	pokój 14,28 m ²
	M1/0.6	pokój dzienny z aneksem kuchennym 29,78 m ²
	M1/0.7	spiżarnia 2,12 m ²
	M1/0.8	WC 3,21 m ²
Wysokość pomieszczeń		2,70 m

UWAGA:
- Powierzchnie pomieszczeń podano w stanie wykończonym.
- Przedstawiona aranżacja jest jedynie przykładowym rozwiązaniem i nie stanowi standardu wykończenia i wyposażenia lokalu.
- Wymiary liniowe na rzucie podano w stanie surowym.

Adres inwestycji:
ul. Waryńskiego
28-100 Busko-Zdrój

Inwestor:
EKO-PARK INVEST Sp. z o.o.
ul. Młyńska 77
28-100 Busko-Zdrój

Biuro Sprzedaży:
Biuro Nieruchomości "PROPERTY"
28-100 Busko-Zdrój ul. Partyzantów 112
Tel. 503807770
503707073