
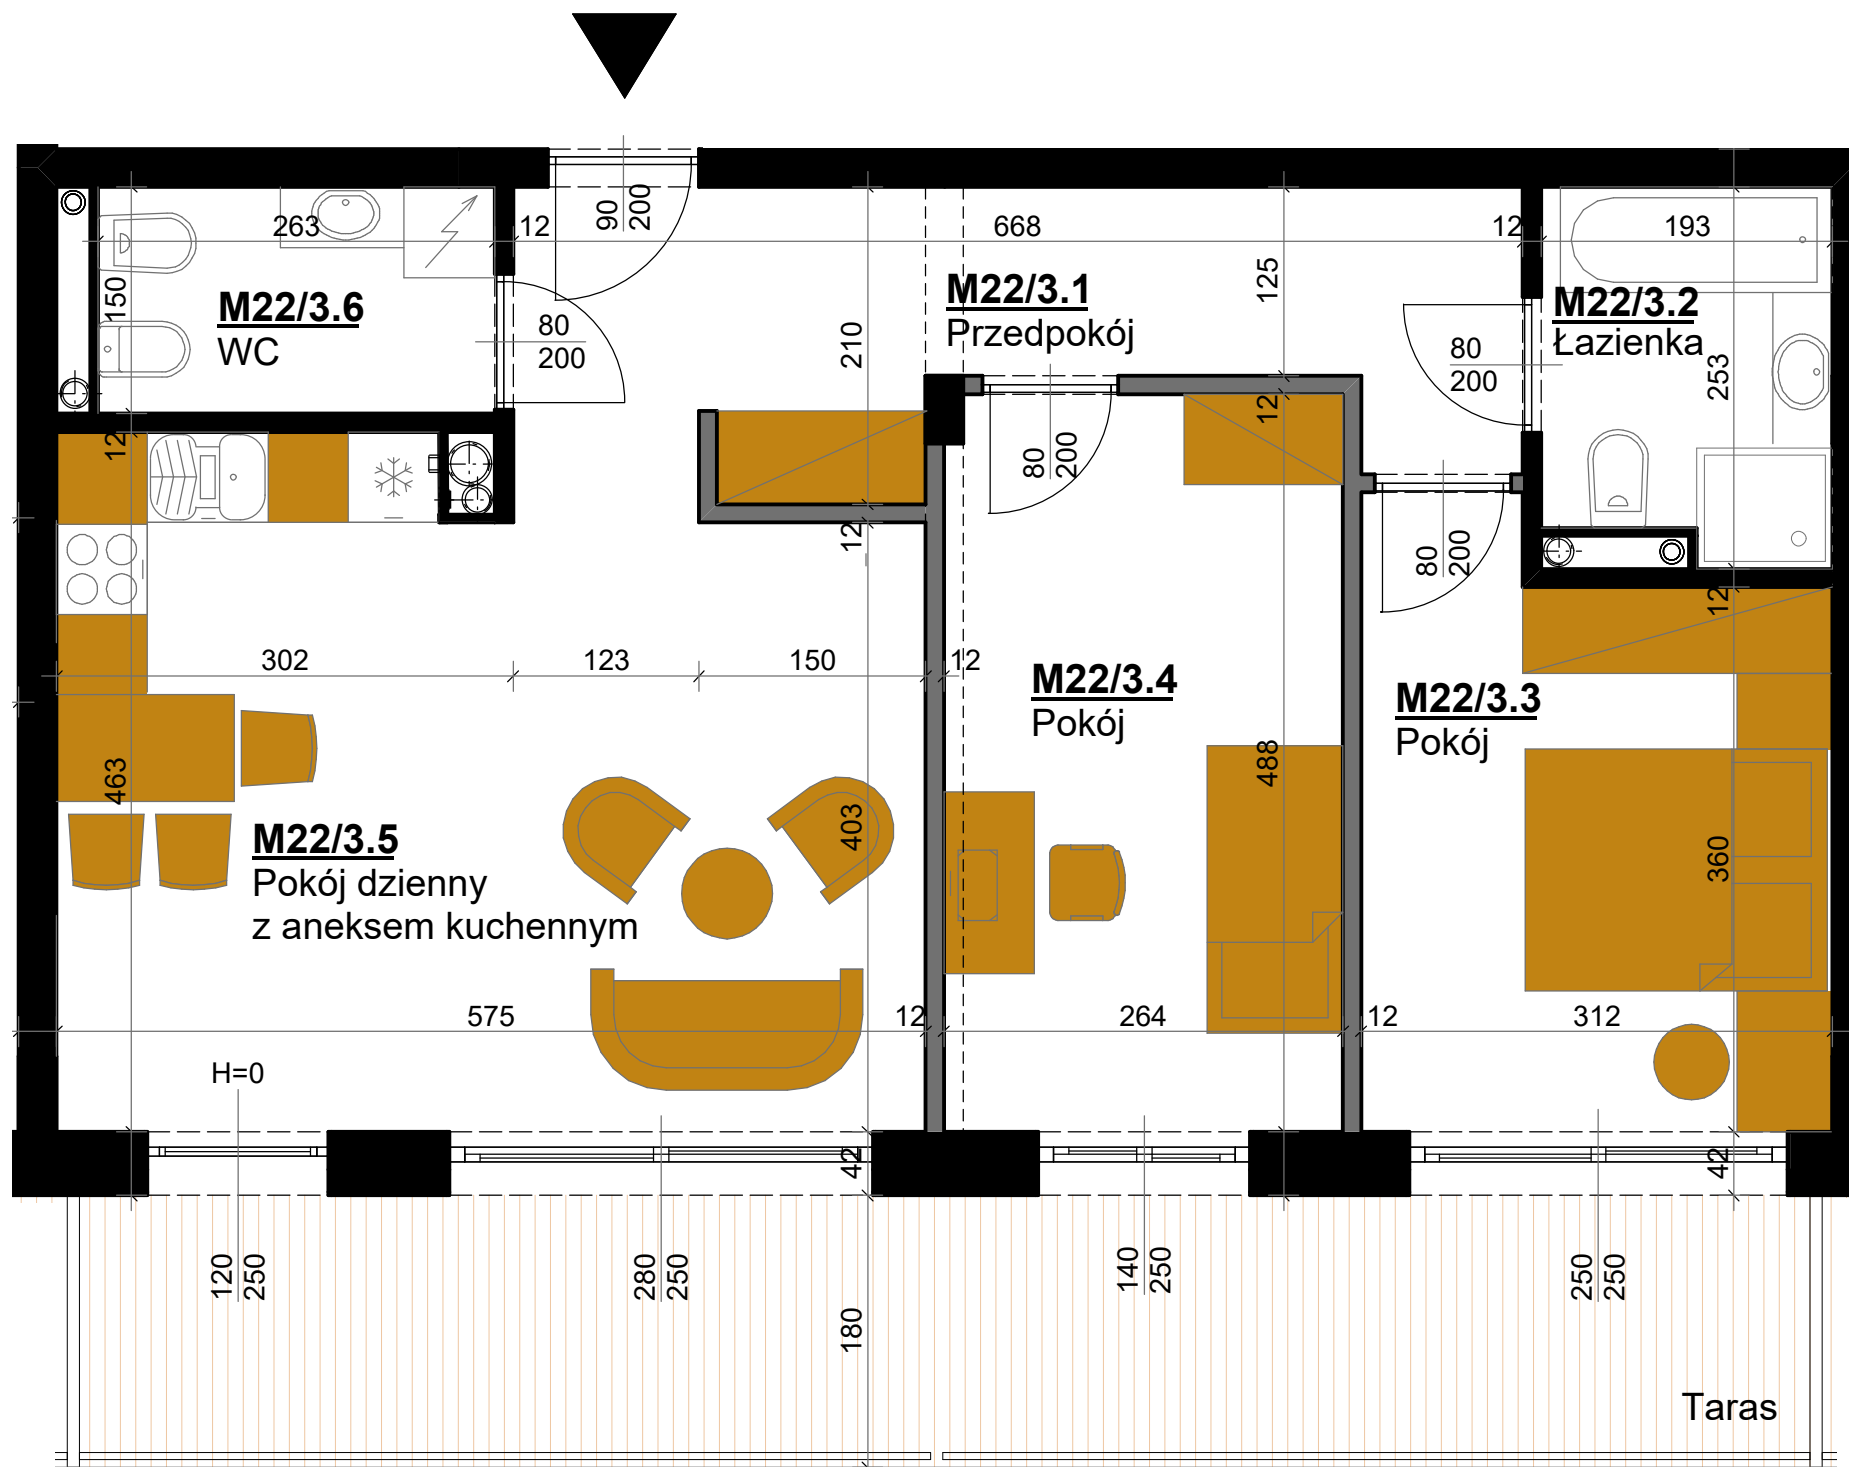



HYGGE

APARTAMENTY UZDROWISKOWE

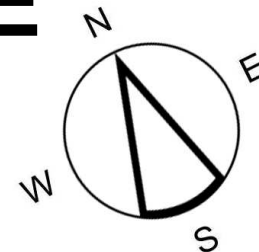

Ściana z możliwością rozbiórki

skala 1:50

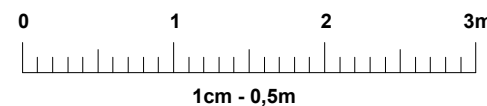

HYGGE
APARTAMENTY UZDROWISKOWE

APARTAMENT M22 III PIĘTRO

LOKALIZACJA APARTAMENTU



APARTAMENT M22

APARTAMENTOWIEC B5 III PIĘTRO

	M22/3.1	przedpokój	11,14 m ²
Powierzchnia apartamentu	M22/3.2	łazienka	4,46 m ²
	M22/3.3	pokój	11,69 m ²
	M22/3.4	pokój	12,66 m ²
	M22/3.5	pokój dzienny z aneksem kuchennym	24,38 m ²
+ powierzchnia tarasu	M22/3.6	WC	3,82 m ²
68,15 m²			68,15 m ²
20,04 m²			
		Wysokość pomieszczeń	2,70 m

UWAGA:

- Powierzchnie pomieszczeń podano w stanie wykończonym.
- Przedstawiona aranżacja jest jedynie przykładowym rozwiązaniem i nie stanowi standardu wykończenia i wyposażenia lokalu.
- Wymiary liniowe na rzucie podano w stanie surowym.

Adres inwestycji:

ul. Waryńskiego
28-100 Busko-Zdrój

Inwestor:

EKO-PARK INVEST Sp. z o.o.
ul. Młyńska 77
28-100 Busko-Zdrój

Biuro Sprzedaży:

Biuro Nieruchomości "PROPERTY"
28-100 Busko-Zdrój ul. Partyzantów 112
Tel. 503807770
503707073