
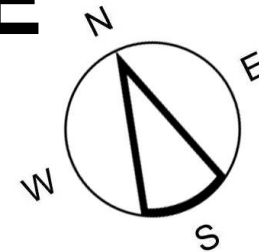



HYGGE

APARTAMENTY UZDROWISKOWE

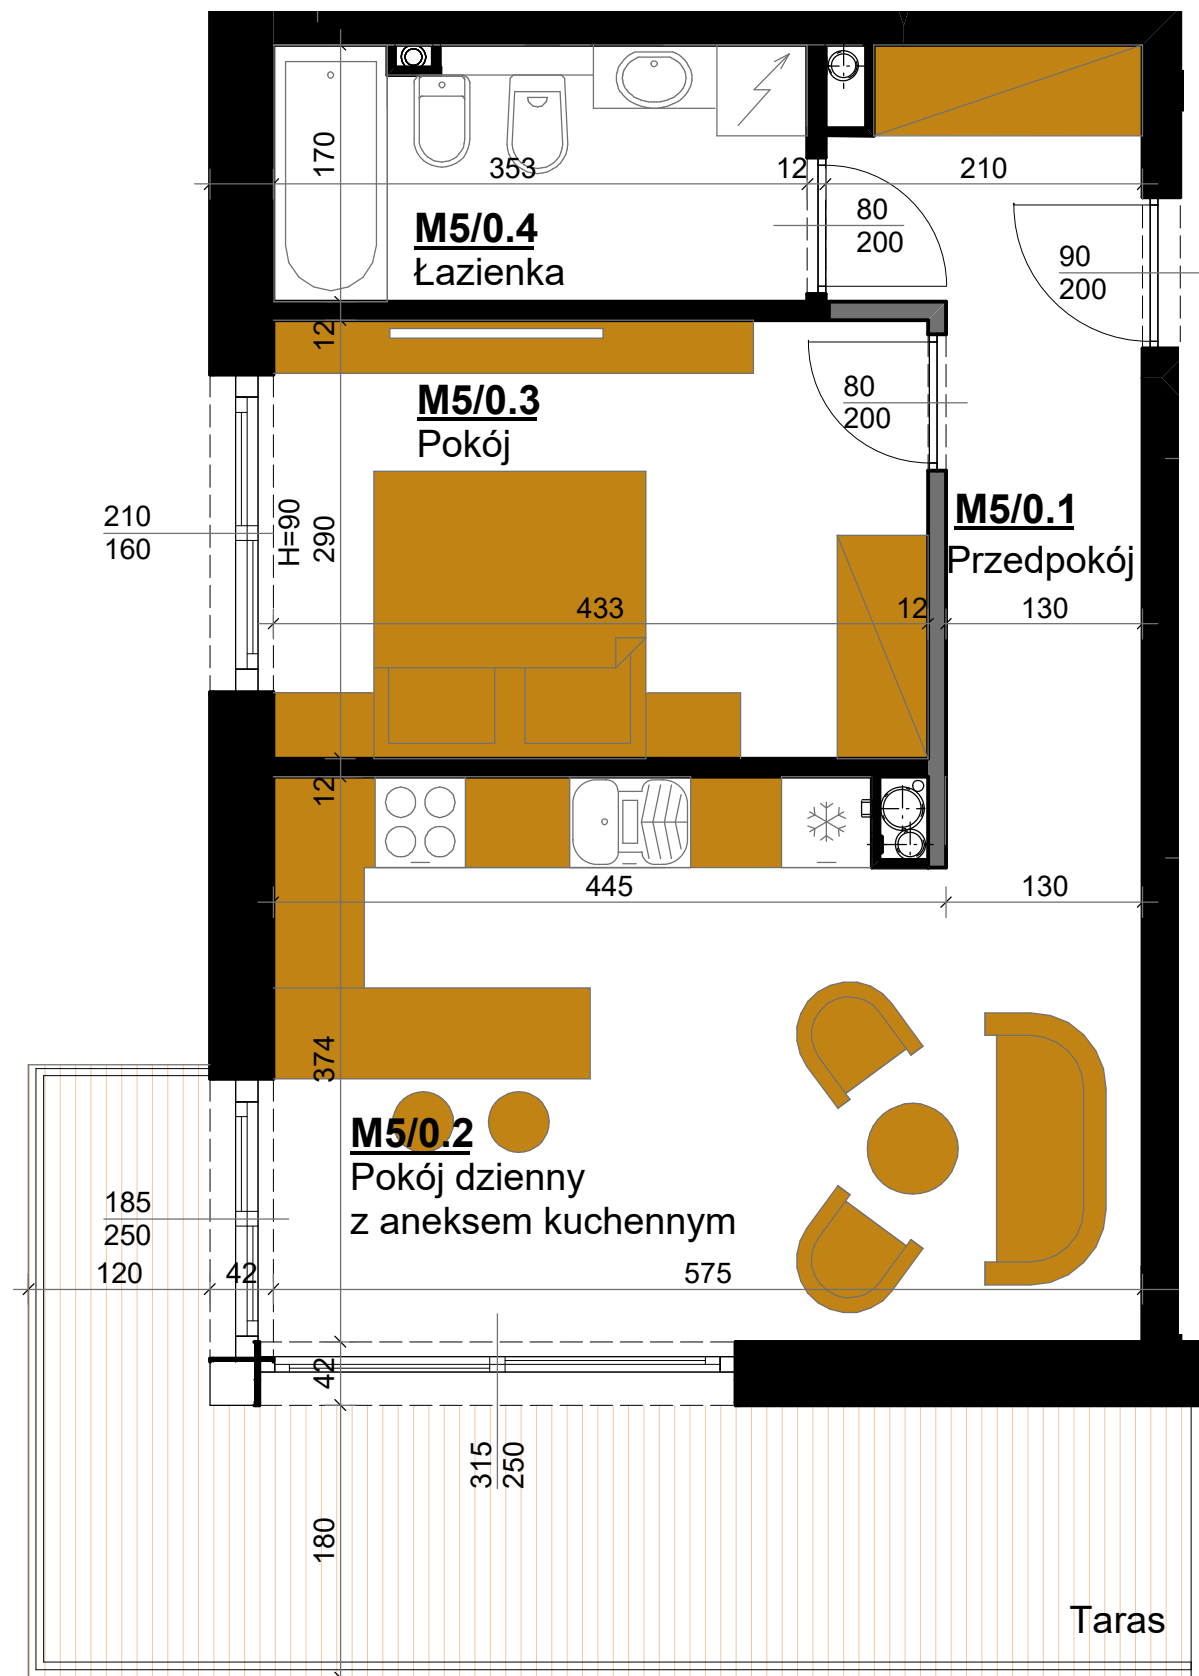

Ściana z możliwością rozbiórki


skala 1:50

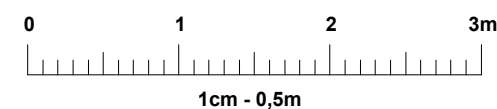

HYGGE
APARTAMENTY UZDROWISKOWE

APARTAMENT M5 PARTER

LOKALIZACJA APARTAMENTU

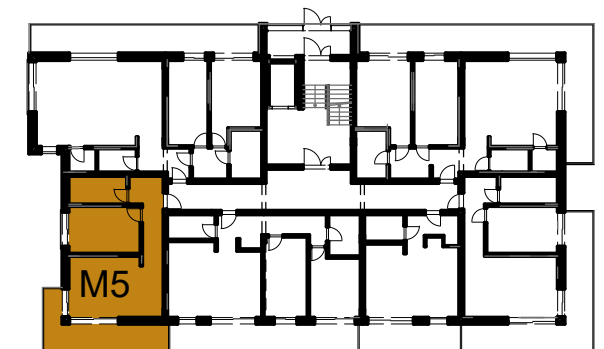

APARTAMENT M5

APARTAMENTOWIEC B5		PARTER
Powierzchnia apartamentu	M5/0.1 przedpokój	7,26 m ²
46,30	M5/0.2 pokój dzienny z aneksem kuchennym	20,92 m ²
m²	M5/0.3 pokój	12,34 m ²
+ powierzchnia tarasu	M5/0.4 łazienka	5,78 m ²
15.93		46,30 m ²
m²		
Wysokość pomieszczeń		2,70 m

UWAGA:

- Powierzchnie pomieszczeń podano w stanie wykończonym.
- Przedstawiona aranżacja jest jedynie przykładowym rozwiązaniem i nie stanowi standardu wykończenia i wyposażenia lokalu.
- Wymiary liniowe na rzucie podano w stanie surowym.

Adres inwestycji:

ul. Waryńskiego
28-100 Busko-Zdrój

Inwestor:

EKO-PARK INVEST Sp. z o.o.
ul. Młyńska 77
28-100 Busko-Zdrój

Biurow Sprzedaży:

Biurow Nieruchomości "PROPERTY"
28-100 Busko-Zdrój ul. Partyzantów 112
Tel. 503807770
503707073