
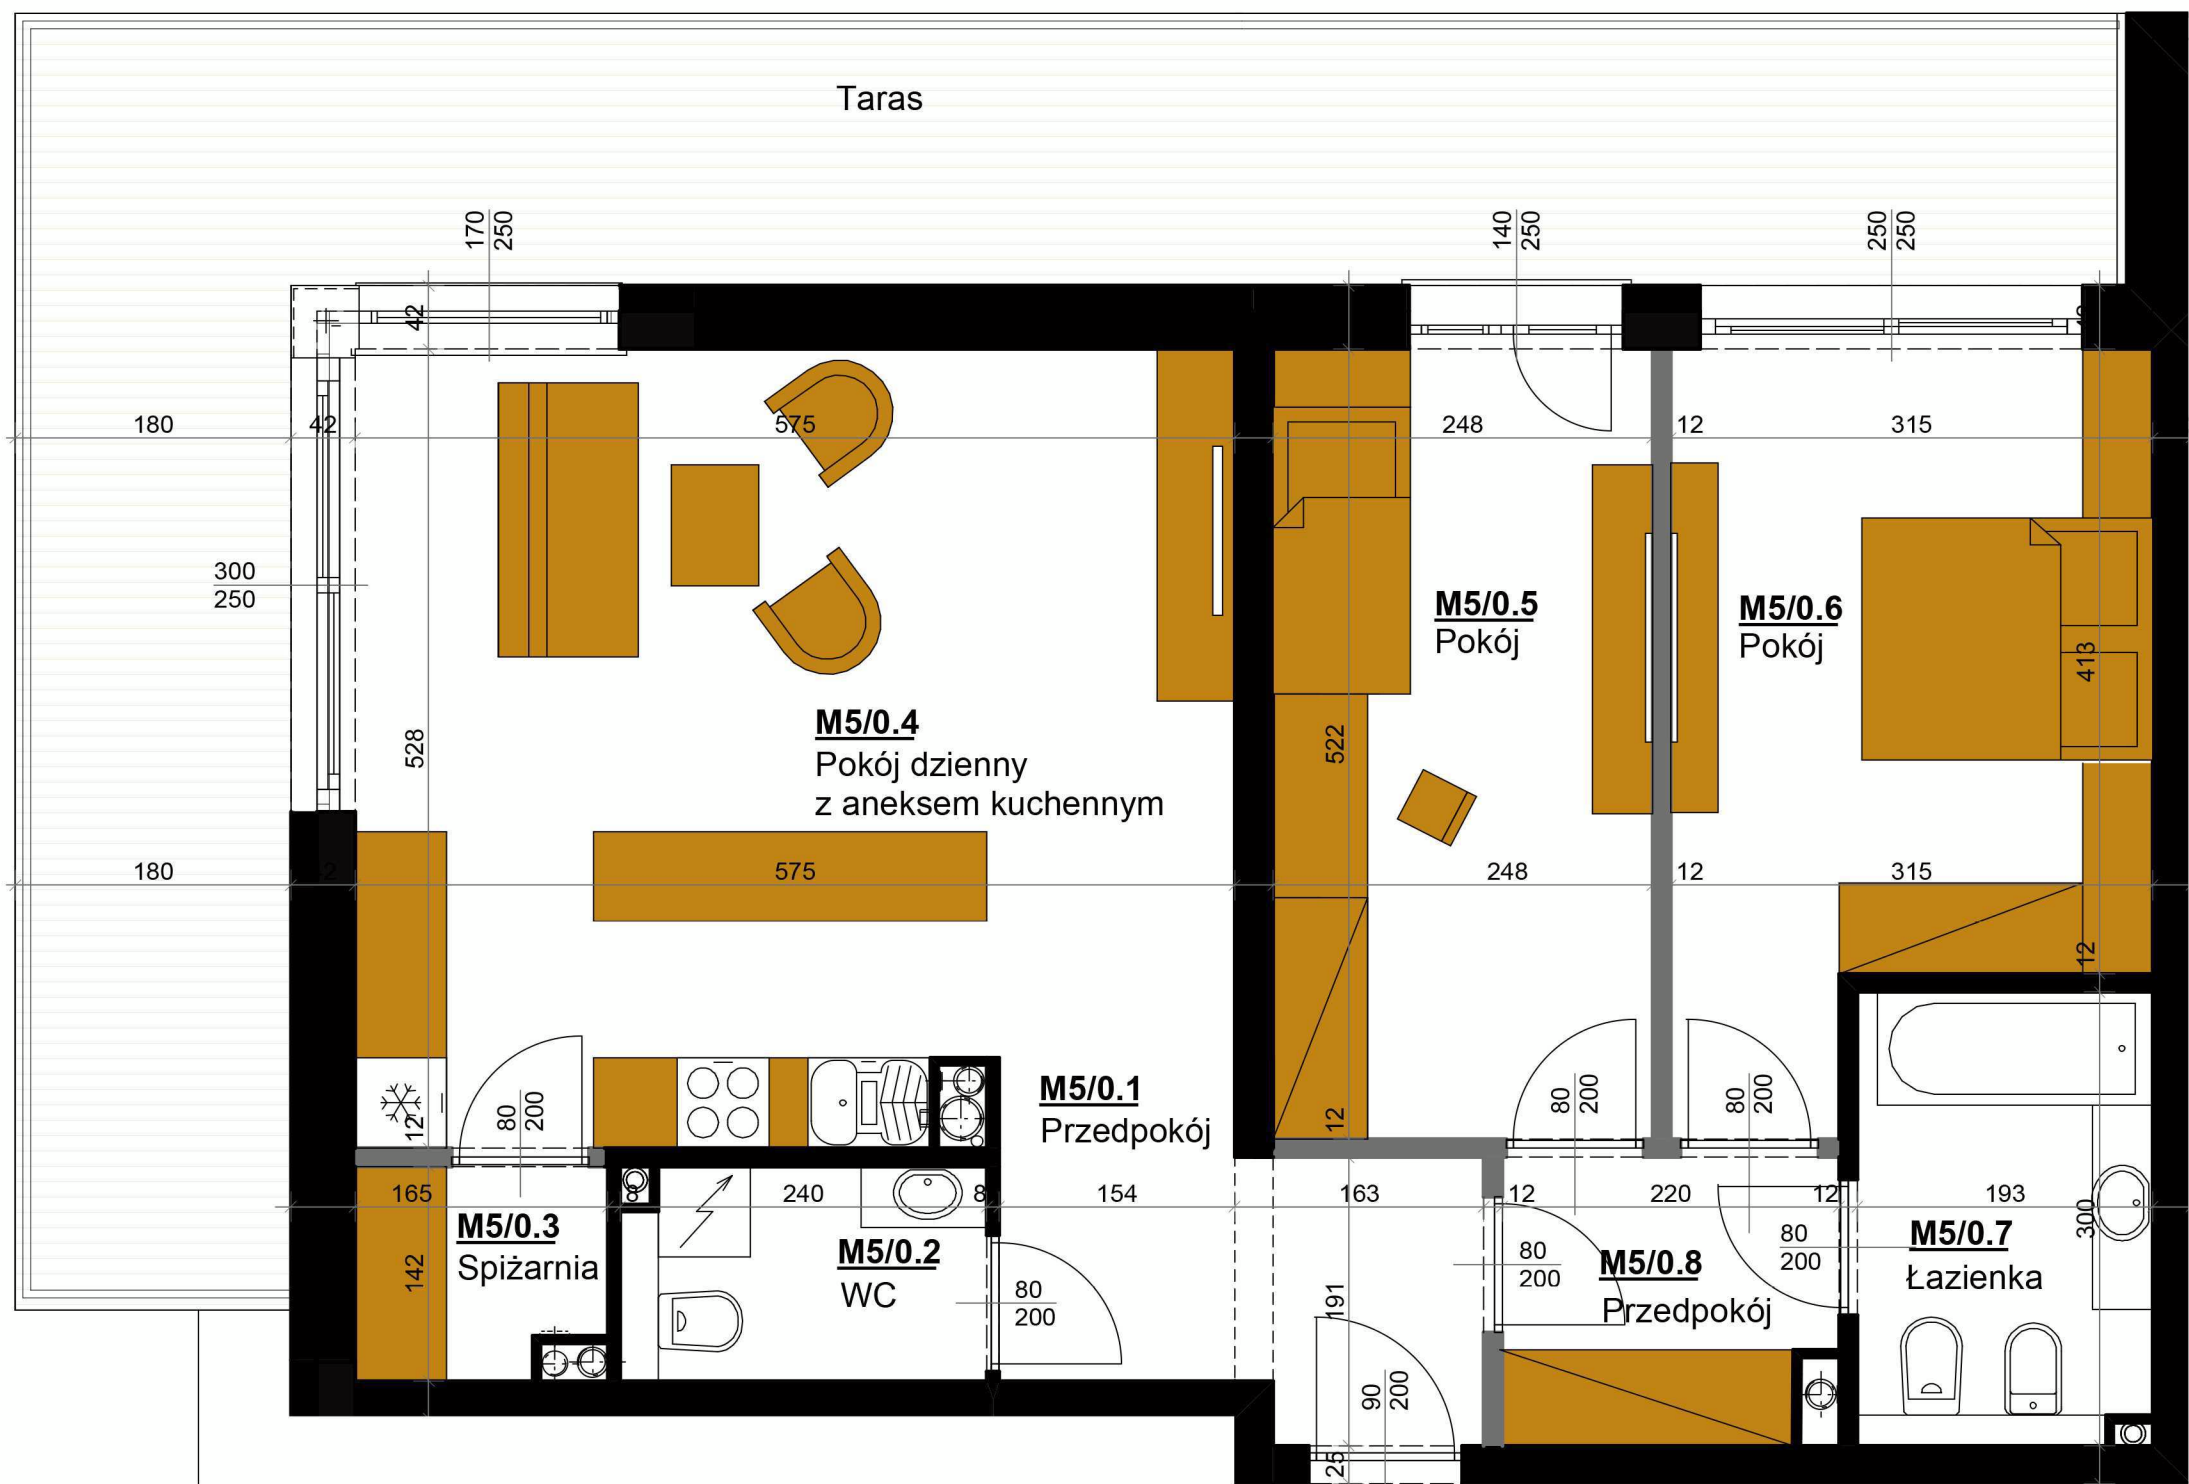



HYGGE

APARTAMENTY UZDROWISKOWE

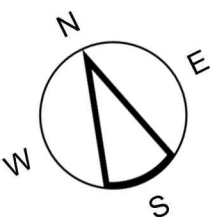

Ściana z możliwością rozbiórki


skala 1:50

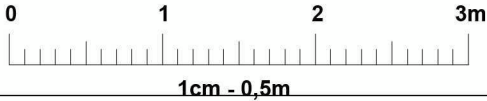

HYGGE
APARTAMENTY UZDROWISKOWE

APARTAMENT M5 PARTER

LOKALIZACJA APARTAMENTU

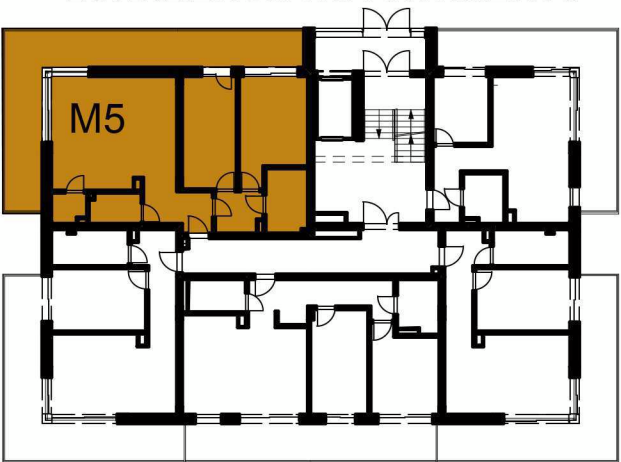

APARTAMENT M5

APARTAMENTOWIEC B6 PARTER

Powierzchnia apartamentu	M5/0.1	przedpokój	5,22 m ²
	M5/0.2	WC	3,23 m ²
	M5/0.3	spizarnia	2,12 m ²
	M5/0.4	pokój dzienny z aneksem kuchennym	29,77 m ²
	M5/0.5	pokój	12,72 m ²
	M5/0.6	pokój	13,96 m ²
	M5/0.7	łazienka	5,59 m ²
	M5/0.8	przedpokój	3,90 m ²
+ powierzchnia tarasu			76,51 m ²
			37,03 m ²
Wysokość pomieszczeń			2,70 m

UWAGA:
- Powierzchnie pomieszczeń podano w stanie wykończonym.
- Przedstawiona aranżacja jest jedynie przykładowym rozwiązaniem i nie stanowi standardu wykończenia i wyposażenia lokalu.
- Wymiary liniowe na rzucie podano w stanie surowym.

Adres inwestycji:
ul. Waryńskiego
28-100 Busko-Zdrój

Inwestor:
EKO-PARK INVEST Sp. z o.o.
ul. Młyńska 77
28-100 Busko-Zdrój

Biuro Sprzedaży:
Biuro Nieruchomości "PROPERTY"
28-100 Busko-Zdrój ul. Partyzantów 112
Tel. 503807770
503707073