


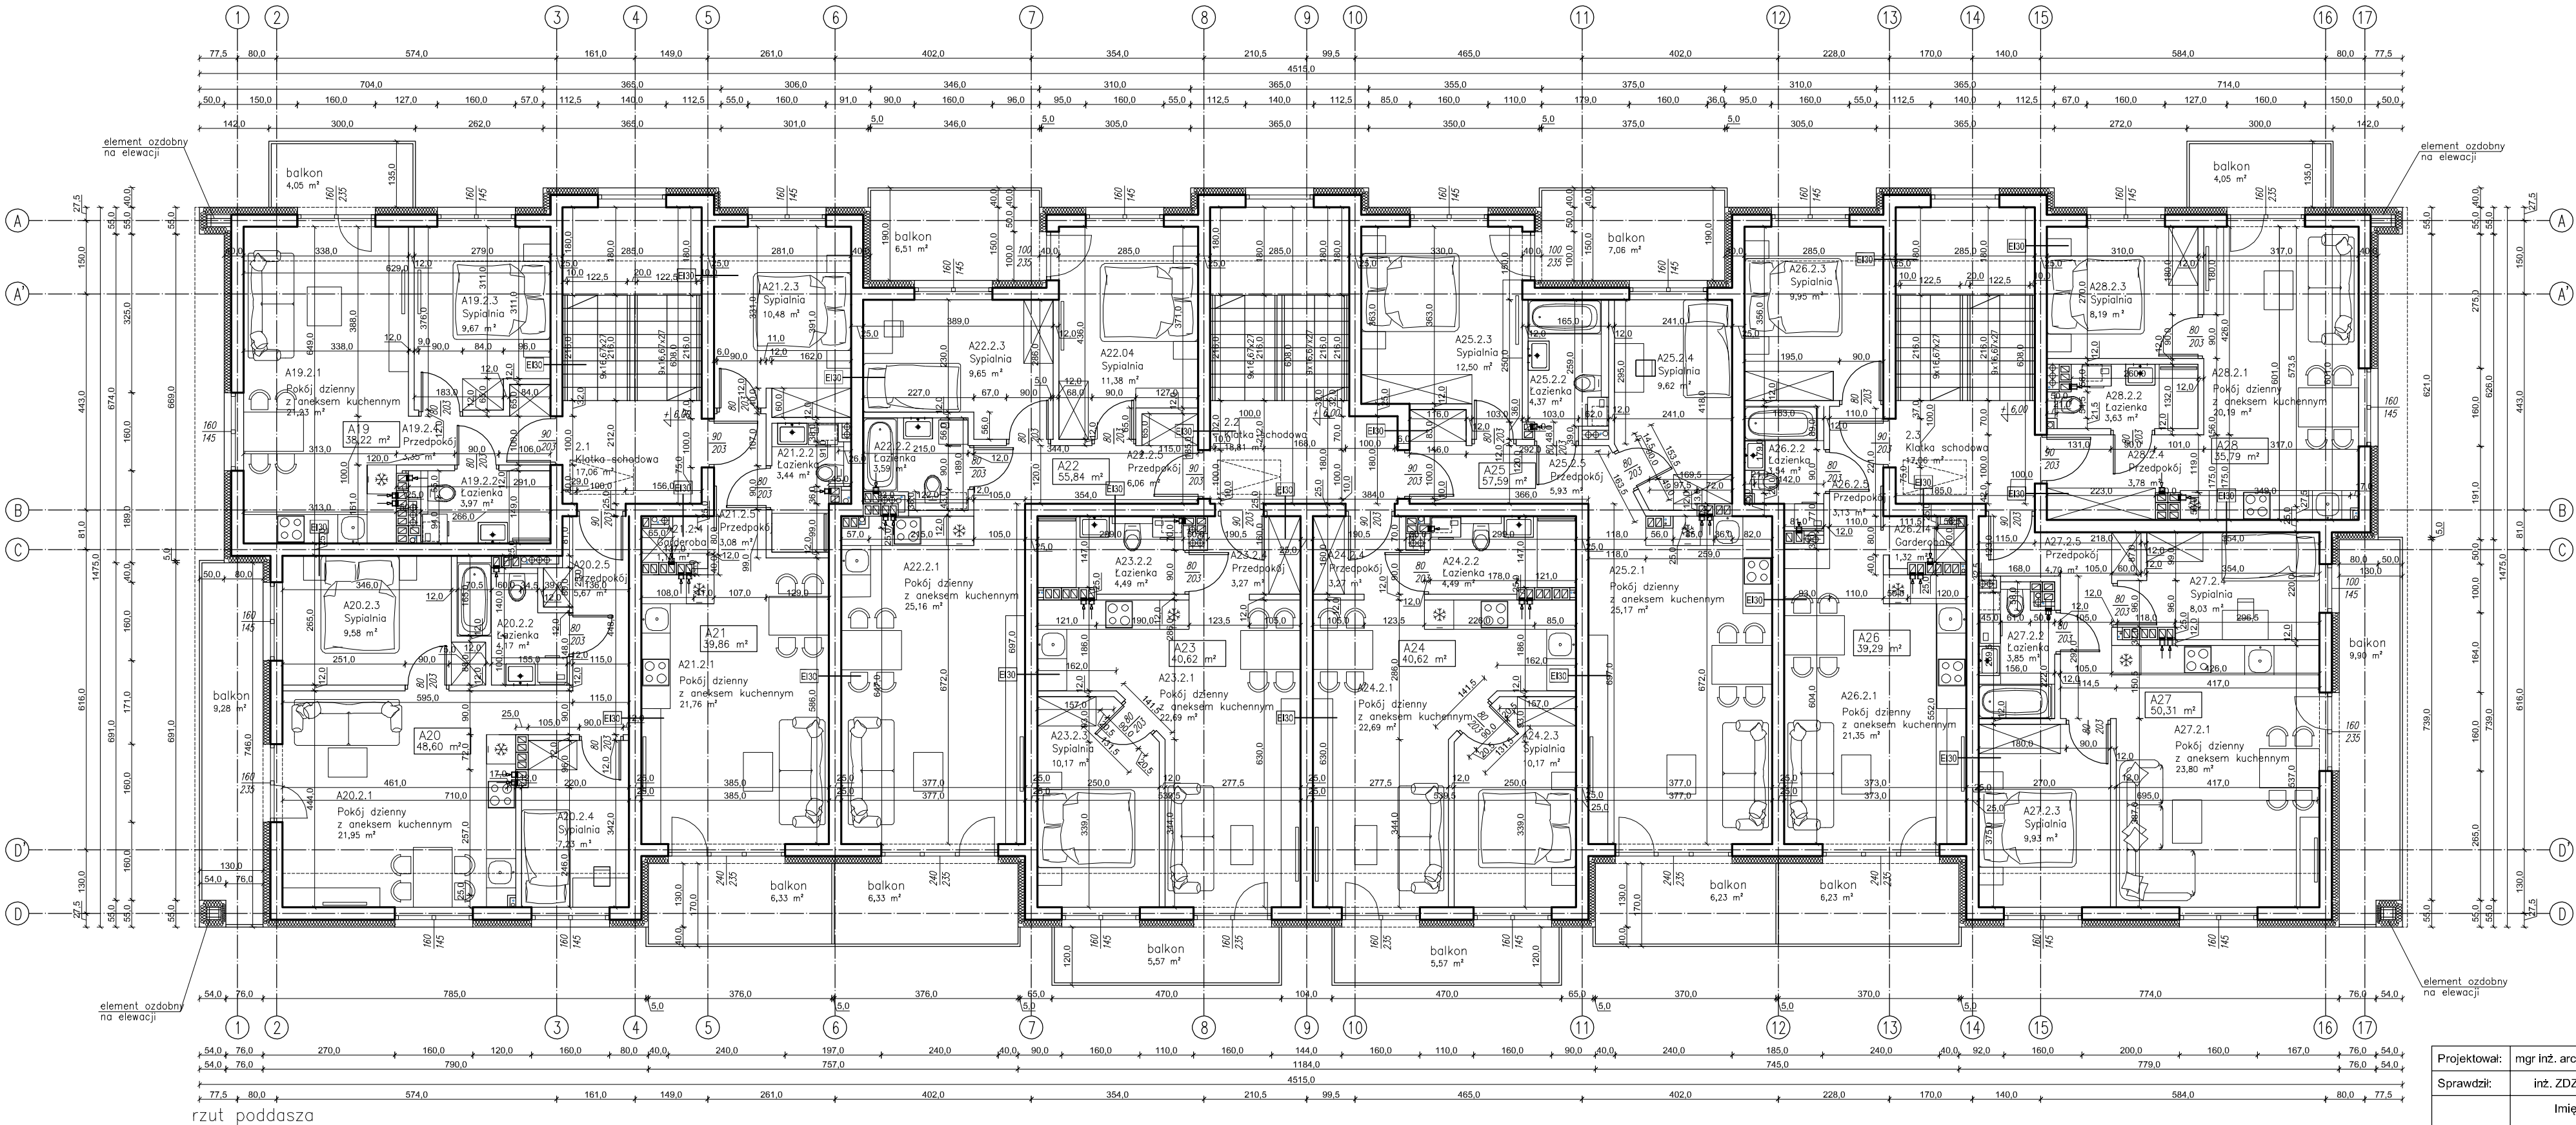

| PODDASZE |         |                         |       |       | 499,67 |
|----------|---------|-------------------------|-------|-------|--------|
|          |         |                         |       |       |        |
| A19      | 2.1     | Klatka schodowa         | 17,06 | 52,93 |        |
|          | 2.2     | Klatka schodowa         | 18,81 |       |        |
|          | 2.3     | Klatka schodowa         | 17,06 |       |        |
|          | A19.2.1 | Pokój dzienny z aneksem | 21,23 | 38,22 |        |
| A20      | A19.2.2 | Łazienka                | 3,97  |       |        |
|          | A19.2.3 | Sypialnia               | 9,67  |       |        |
|          | A19.2.4 | Przedpokój              | 3,35  |       |        |
|          | A20.2.1 | Pokój dzienny z aneksem | 21,95 | 48,6  |        |
| A21      | A20.2.2 | Łazienka                | 4,17  |       |        |
|          | A20.2.3 | Sypialnia               | 9,58  |       |        |
|          | A20.2.4 | Sypialnia               | 7,23  |       |        |
|          | A20.2.5 | Przedpokój              | 5,67  |       |        |
| A22      | A21.2.1 | Pokój dzienny z aneksem | 21,76 | 39,86 |        |
|          | A21.2.2 | Łazienka                | 3,44  |       |        |
|          | A21.2.3 | Sypialnia               | 10,48 |       |        |
|          | A21.2.4 | Garderoba               | 1,1   |       |        |
| A23      | A21.2.5 | Przedpokój              | 3,08  |       |        |
|          | A22.2.1 | Pokój dzienny z aneksem | 25,16 | 55,84 |        |
|          | A22.2.2 | Łazienka                | 3,59  |       |        |
|          | A22.2.3 | Sypialnia               | 9,65  |       |        |
| A24      | A22.2.4 | Sypialnia               | 11,38 |       |        |
|          | A22.2.5 | Sypialnia               | 6,06  |       |        |
|          | A23.2.1 | Pokój dzienny z aneksem | 22,69 | 40,62 |        |
|          | A23.2.2 | Łazienka                | 4,49  |       |        |
| A25      | A23.2.3 | Sypialnia               | 10,17 |       |        |
|          | A23.2.4 | Przedpokój              | 3,27  |       |        |
|          | A24.2.1 | Pokój dzienny z aneksem | 22,69 | 40,62 |        |
|          | A24.2.2 | Łazienka                | 4,49  |       |        |
| A26      | A24.2.3 | Sypialnia               | 10,17 |       |        |
|          | A24.2.4 | Przedpokój              | 3,27  |       |        |
|          | A25.2.1 | Pokój dzienny z aneksem | 25,17 | 57,59 |        |
|          | A25.2.2 | Łazienka                | 4,37  |       |        |
| A27      | A25.2.3 | Sypialnia               | 12,5  |       |        |
|          | A25.2.4 | Sypialnia               | 9,62  |       |        |
|          | A25.2.5 | Przedpokój              | 5,93  |       |        |
|          | A26.2.1 | Pokój dzienny z aneksem | 21,35 | 39,29 |        |
| A28      | A26.2.2 | Łazienka                | 3,54  |       |        |
|          | A26.2.3 | Sypialnia               | 9,95  |       |        |
|          | A26.2.4 | Garderoba               | 1,32  |       |        |
|          | A26.2.5 | Przedpokój              | 3,13  |       |        |
| A29      | A27.2.1 | Pokój dzienny z aneksem | 23,8  | 50,31 |        |
|          | A27.2.2 | Łazienka                | 3,85  |       |        |
|          | A27.2.3 | Sypialnia               | 9,93  |       |        |
|          | A27.2.4 | Sypialnia               | 8,03  |       |        |
| A30      | A27.2.5 | Przedpokój              | 4,7   |       |        |
|          | A28.2.1 | Pokój dzienny z aneksem | 20,19 | 35,79 |        |
|          | A28.2.2 | Łazienka                | 3,63  |       |        |
|          | A28.2.3 | Sypialnia               | 8,19  |       |        |
| A31      | A28.2.4 | Przedpokój              | 3,78  |       |        |
|          |         |                         |       |       |        |
|          |         |                         |       |       |        |
|          |         |                         |       |       |        |

|   |                                  |   |                           |        |
|---|----------------------------------|---|---------------------------|--------|
| Projektował:   | mgr inż. arch. ALEKSANDRA PABJAN | 273/SWOKK/2017   | 08.2021                   |        |
| Sprawił:   | inż. ZDZIŚŁAW BARAN              | 348/KL/74   | 08.2021                   |        |
|   | Imię i nazwisko                  | Nr uprawnień   | Data sporządzenia rysunku | Podpis |
| Faza opracowania:<br>Projekt architektoniczno-budowlany   |                                  | Jednostka projektowania:<br>APA Pracownia Projektowa Aleksandra Pabjan<br>os. Legionów Polskich 2/3 28-100 Busko-Zdrój |                           |        |
| Nazwa obiektu budowlanego:<br>BUDOWA TRZECH BUDYNKÓW MIESZKALNYCH WIELORODZINNYCH<br>NA DZ. O NR EW. 222/1, 224/2, 225/2, 226/2, 226/3 OBRĘB 0012, BUSKO-ZDRÓJ |                                  |   |                           |        |
| Tytuł rysunku:<br>Rzut poddasza - Budynek A   |                                  |   |                           |        |
| Numer rysunku:   | Skala:                           | Branża:   |                           |        |
| A_Arch_03   | 1:100                            | Architektura   |                           |        |